



RZUT PIĘTRA III SKALA 1:100

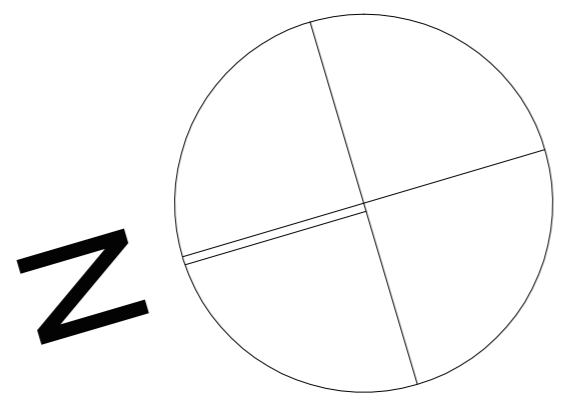

LOK. MIESZK. M20 (4 POK.)
79,34m²

LOK. MIESZK. M15 (2 POK.)
42,89m²

LOK. MIESZK. M16 (4 POK.)
74,03m²

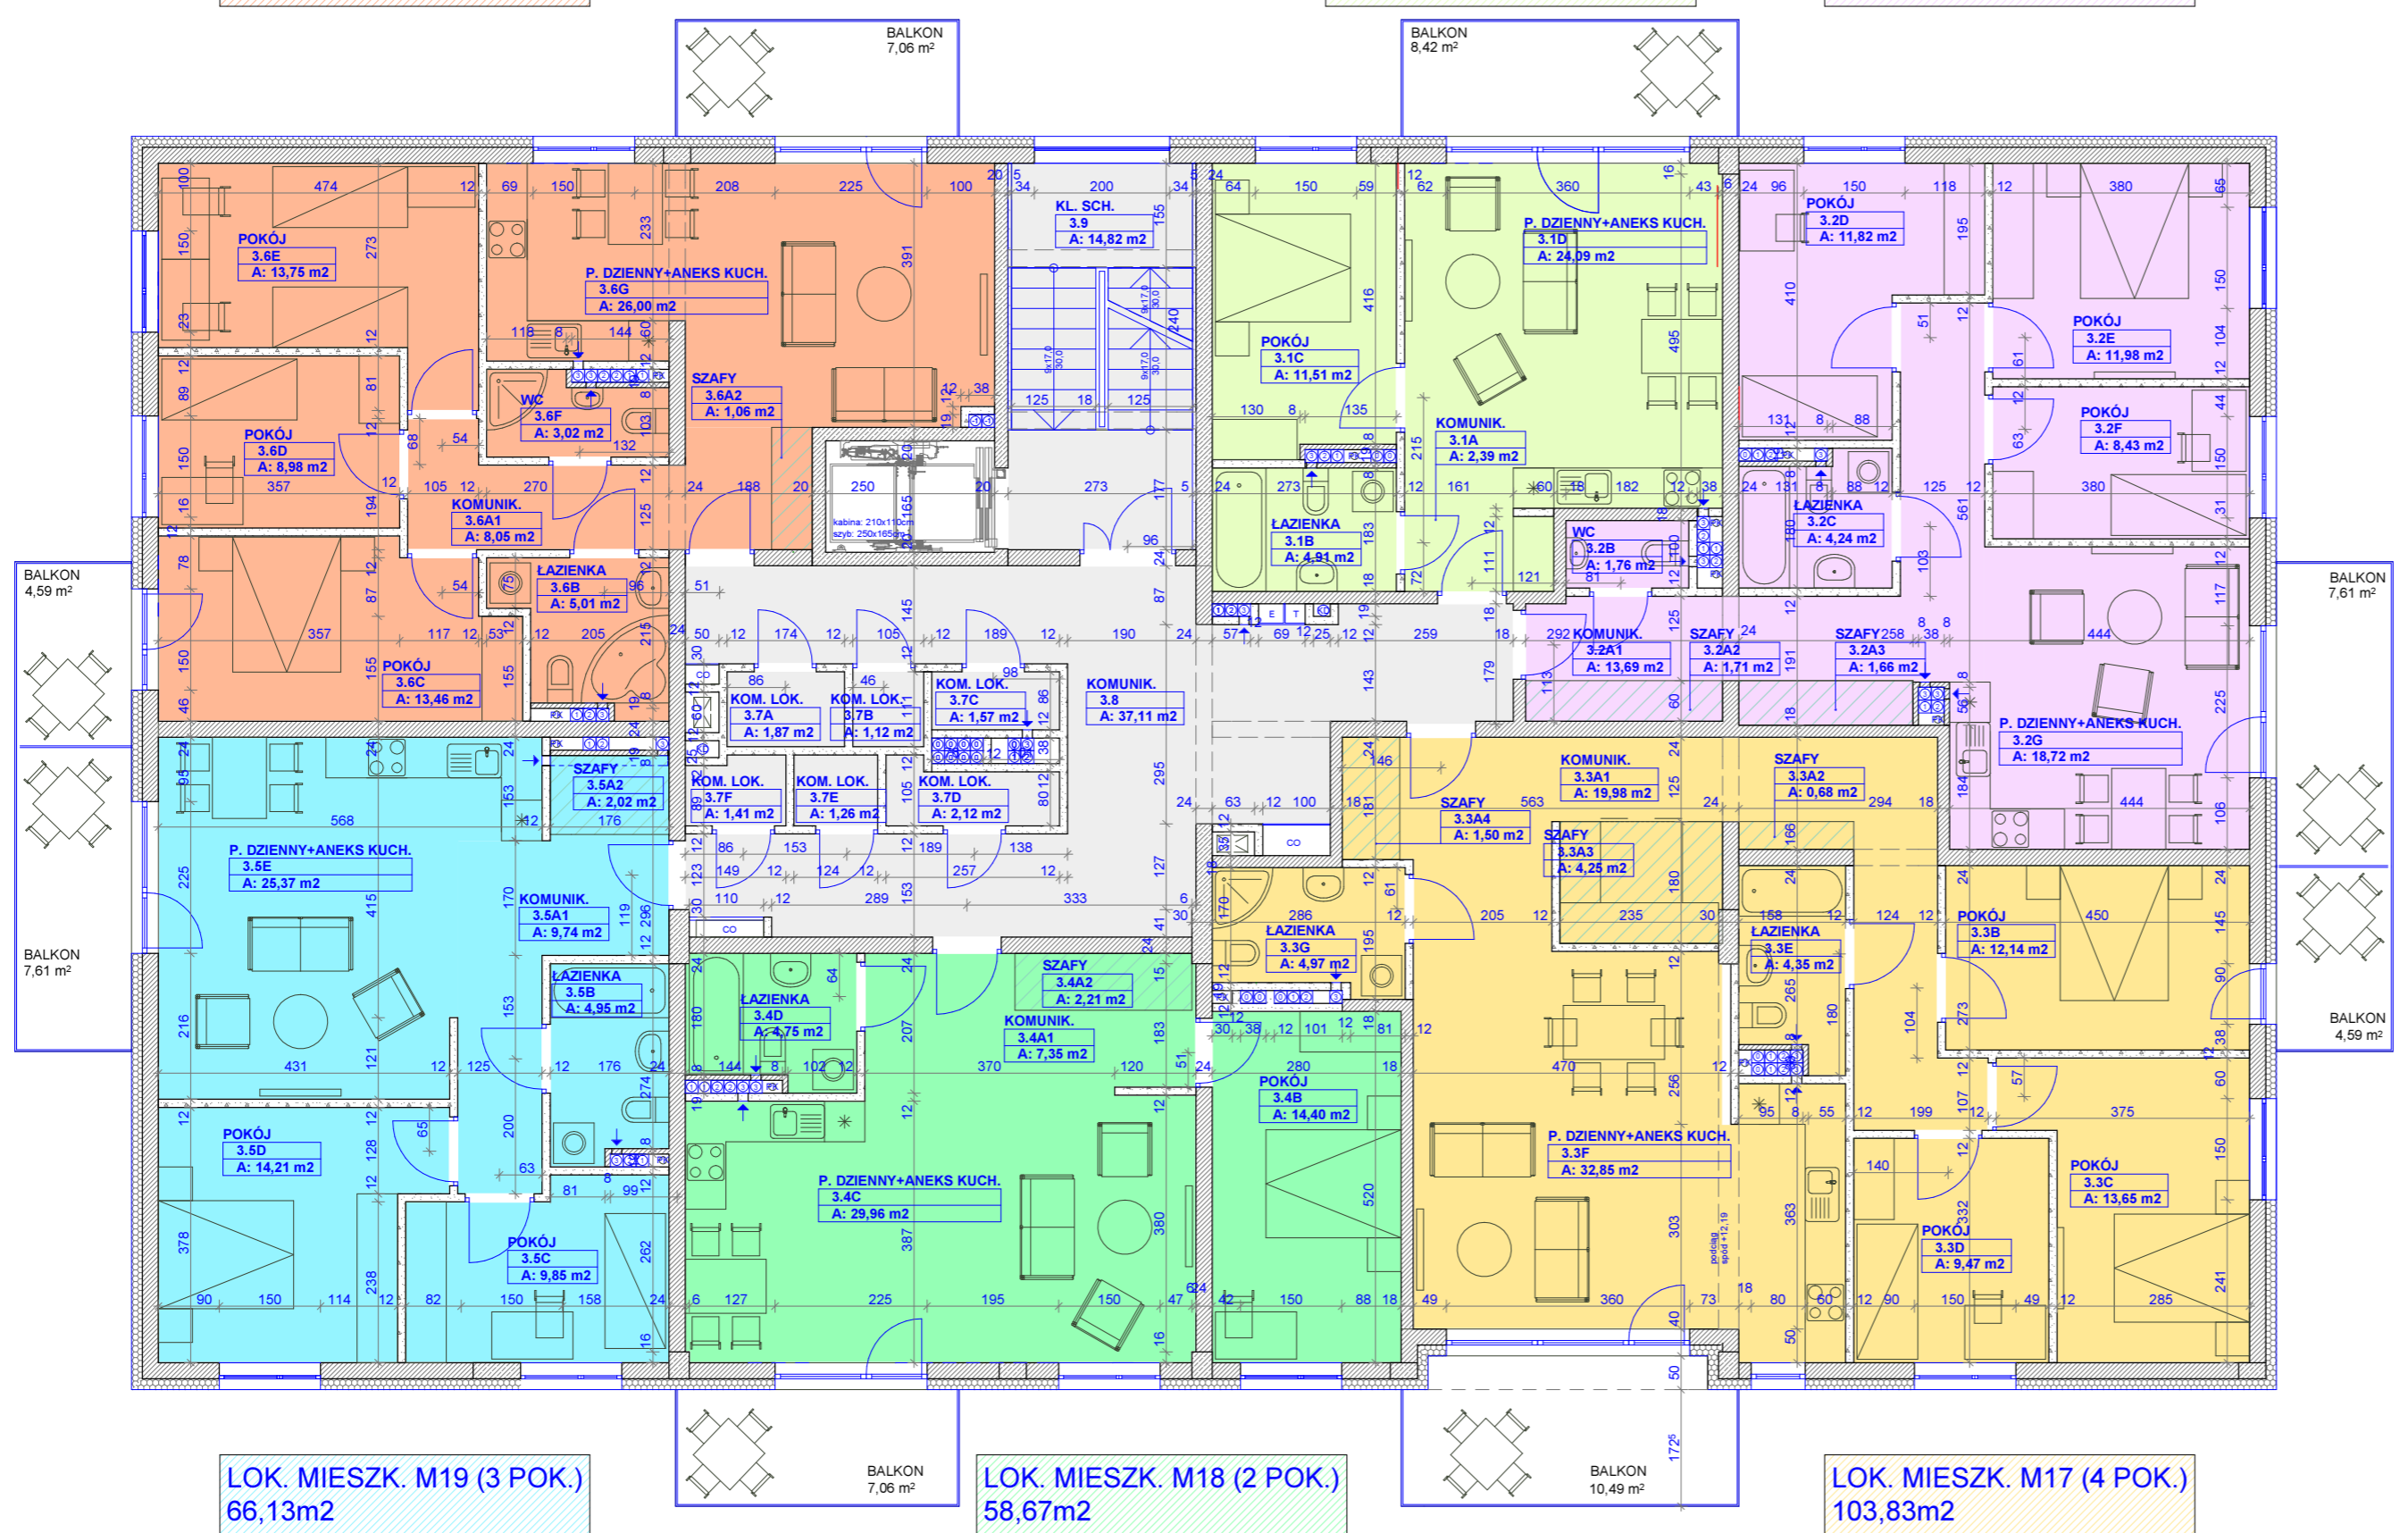

LOK. MIESZK. M19 (3 POK.)
66,13m²

LOK. MIESZK. M18 (2 POK.)
58,67m²

LOK. MIESZK. M17 (4 POK.)
103,83m²

ZESTAWIENIE POMIESZCZEN - PIĘTRO III			
Lokalizacja	Nr pom.	Nazwa pomieszczenia	Pow
Lokal mieszkalny M15	3.1A	KOMUNIK.	2,39
Lokal mieszkalny M15	3.1B	ŁAZIENKA	4,91
Lokal mieszkalny M15	3.1C	POKÓJ	11,51
Lokal mieszkalny M15	3.1D	P. DZIENNY+ANEKS KUCH.	24,09
			42,89
Lokal mieszkalny M16	3.2A1	KOMUNIK.	13,59
Lokal mieszkalny M16	3.2A2	SZAFY	1,71
Lokal mieszkalny M16	3.2A3	SZAFY	1,66
Lokal mieszkalny M16	3.2B	WC	1,76
Lokal mieszkalny M16	3.2C	ŁAZIENKA	4,24
Lokal mieszkalny M16	3.2D	POKÓJ	11,82
Lokal mieszkalny M16	3.2E	POKÓJ	11,98
Lokal mieszkalny M16	3.2F	POKÓJ	8,43
Lokal mieszkalny M16	3.2G	P. DZIENNY+ANEKS KUCH.	18,72
			74,03
Lokal mieszkalny M17	3.3A1	KOMUNIK.	15,99
Lokal mieszkalny M17	3.3A2	SZAFY	0,88
Lokal mieszkalny M17	3.3A3	SZAFY	4,25
Lokal mieszkalny M17	3.3A4	SZAFY	1,50
Lokal mieszkalny M17	3.3B	POKÓJ	12,14
Lokal mieszkalny M17	3.3C	POKÓJ	13,65
Lokal mieszkalny M17	3.3D	POKÓJ	9,47
Lokal mieszkalny M17	3.3E	ŁAZIENKA	4,35
Lokal mieszkalny M17	3.3F	P. DZIENNY+ANEKS KUCH.	32,85
Lokal mieszkalny M17	3.3G	ŁAZIENKA	4,97
			103,83
Lokal mieszkalny M18	3.4A1	KOMUNIK.	7,35
Lokal mieszkalny M18	3.4A2	SZAFY	2,21
Lokal mieszkalny M18	3.4B	POKÓJ	14,40
Lokal mieszkalny M18	3.4C	P. DZIENNY+ANEKS KUCH.	29,95
Lokal mieszkalny M18	3.4D	ŁAZIENKA	4,75
			58,67
Lokal mieszkalny M19	3.5A1	KOMUNIK.	9,74
Lokal mieszkalny M19	3.5A2	SZAFY	2,02
Lokal mieszkalny M19	3.5B	ŁAZIENKA	4,95
Lokal mieszkalny M19	3.5C	POKÓJ	9,85
Lokal mieszkalny M19	3.5D	POKÓJ	14,21
Lokal mieszkalny M19	3.5E	P. DZIENNY+ANEKS KUCH.	25,37
			66,13
Lokal mieszkalny M20	3.6A1	KOMUNIK.	8,05
Lokal mieszkalny M20	3.6A2	SZAFY	1,06
Lokal mieszkalny M20	3.6B	ŁAZIENKA	5,01
Lokal mieszkalny M20	3.6C	POKÓJ	13,46
Lokal mieszkalny M20	3.6D	POKÓJ	8,98
Lokal mieszkalny M20	3.6E	POKÓJ	13,75
Lokal mieszkalny M20	3.6F	WC	3,02
Lokal mieszkalny M20	3.6G	P. DZIENNY+ANEKS KUCH.	26,30
			79,34
Komórki lok.	3.7A	KOM. LOK.	1,17
Komórki lok.	3.7B	KOM. LOK.	1,12
Komórki lok.	3.7C	KOM. LOK.	1,57
Komórki lok.	3.7D	KOM. LOK.	2,12
Komórki lok.	3.7E	KOM. LOK.	1,26
Komórki lok.	3.7F	KOM. LOK.	1,41
			9,36
Pom. ogóln.	3.8	KOMUNIK.	37,11
Pom. ogóln.	3.9	KL. SCH.	14,82
			51,93
			486,18



Ul. Tadeusza Kościuszki 3 lok. U1 26-600 RADOM
tel./fax: 048 385 15 56 www.archi-rad2000.pl

OBIEKT: BUDYNEK MIESZKALNY WIELORODZINNY Z USŁUGAMI W PARTERZE I Z GARAZEM PODZIEMNYM

INWESTOR:

LOKALIZACJA: działka nr ewid. 149/2 (obęb 0141 - Śródmieście 1, arkusz 43) przy ul. Oskara Kolberga 7 w Radomiu

TYTUŁ RYSUNKU: RZUT PIĘTRA III

AUTORZY PROJEKTU: mgr inż. arch. ROBERT KORNAŃKA, mgr inż. arch. PIOTR WYPCHŁO, mgr inż. AGATA BYRECKA
 NR UPRAWNIENI: RINB-VI-U-7342/90/98, MAK/025/02
 SPRAWDZAJĄCY: mgr inż. arch. MATEUSZ WYPCHŁO
 NR UPRAWNIENI: UAN-II-K-8386/143/96

BRANŻA: ARCHITEKTURA DATA: 03/2016

FAZA PROJ.: PROJEKT BUDOWLANY SKALA: 1:100 NR RYS.: A/5