

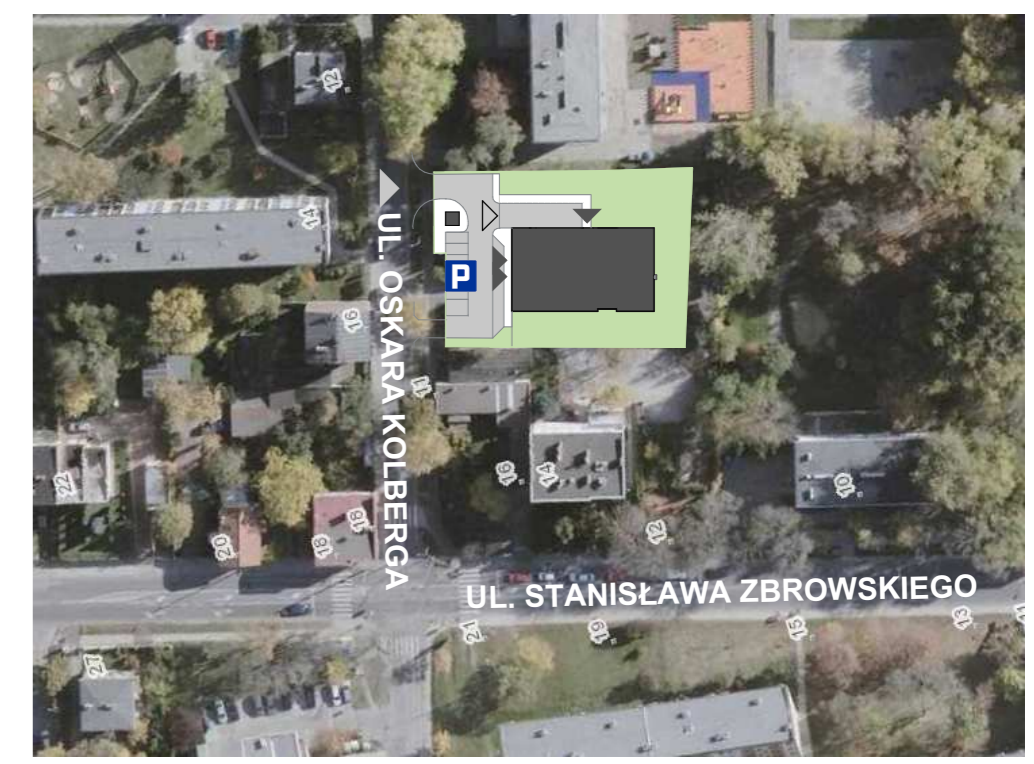


RZUT PIĘTRA IV SKALA 1:100

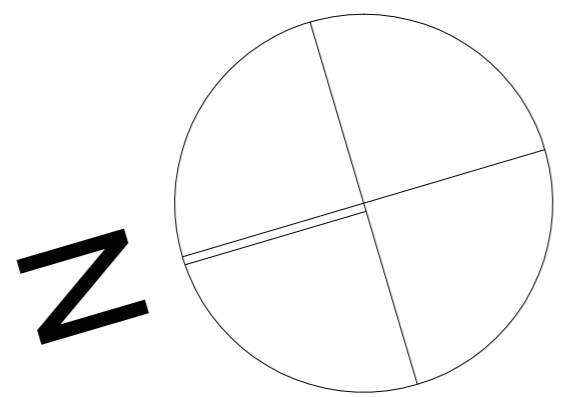

LOK. MIESZK. M25 (4 POK.)
78,92m²

LOK. MIESZK. M21 (5 POK.)
120,36m²

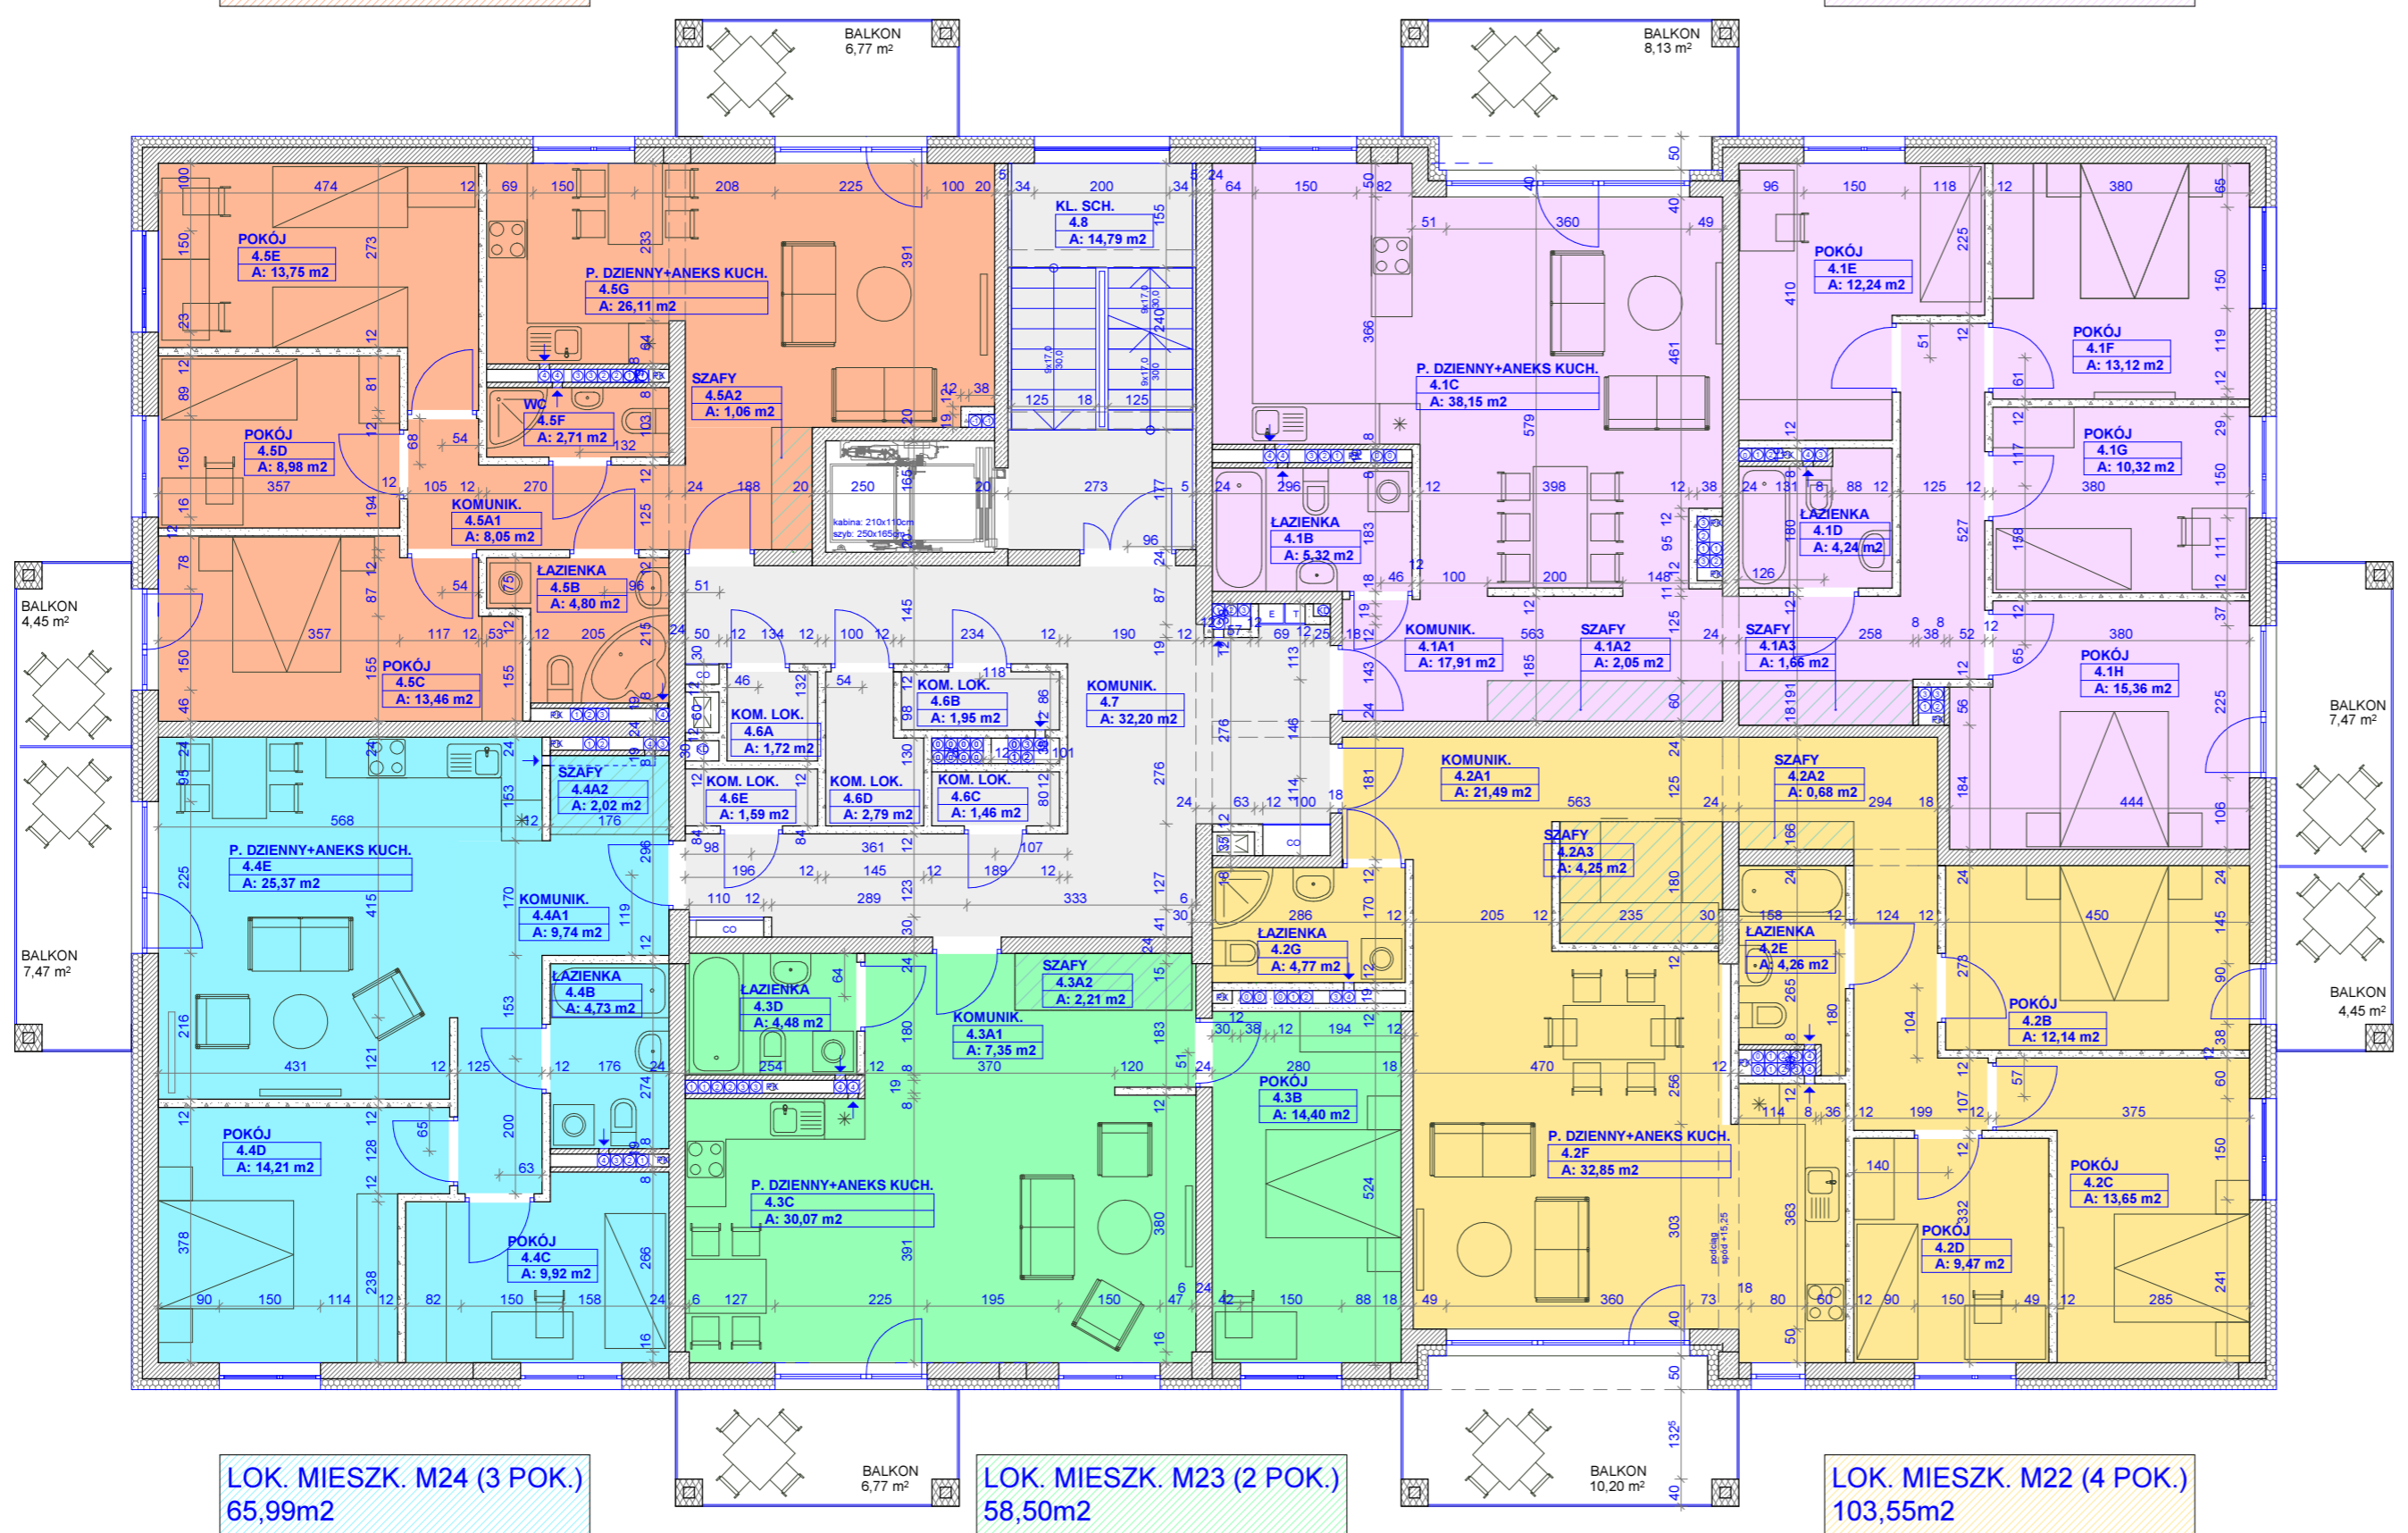

LOK. MIESZK. M24 (3 POK.)
65,99m²

LOK. MIESZK. M23 (2 POK.)
58,50m²

LOK. MIESZK. M22 (4 POK.)
103,55m²

ZESTAWIENIE POMIESZCZEN - PIĘTRO IV				
Lokalizacja	Nr pom.	Nazwa pomieszczenia	Pow.	
Lokal mieszkalny M21	4.1A1	KOMUNIK.	17,91	
Lokal mieszkalny M21	4.1A2	SZAFY	2,05	
Lokal mieszkalny M21	4.1A3	SZAFY	1,66	
Lokal mieszkalny M21	4.1B	ŁAZIENKA	5,32	
Lokal mieszkalny M21	4.1C	P. DZIENNY+ANEKS KUCH.	38,15	
Lokal mieszkalny M21	4.1D	ŁAZIENKA	4,24	
Lokal mieszkalny M21	4.1E	POKÓJ	12,24	
Lokal mieszkalny M21	4.1F	POKÓJ	13,12	
Lokal mieszkalny M21	4.1G	POKÓJ	10,32	
Lokal mieszkalny M21	4.1H	POKÓJ	15,36	
				120,36
Lokal mieszkalny M22	4.2A1	KOMUNIK.	21,49	
Lokal mieszkalny M22	4.2A2	SZAFY	0,68	
Lokal mieszkalny M22	4.2A3	SZAFY	4,25	
Lokal mieszkalny M22	4.2B	POKÓJ	12,14	
Lokal mieszkalny M22	4.2C	POKÓJ	13,65	
Lokal mieszkalny M22	4.2D	POKÓJ	9,47	
Lokal mieszkalny M22	4.2E	ŁAZIENKA	4,26	
Lokal mieszkalny M22	4.2F	P. DZIENNY+ANEKS KUCH.	32,85	
Lokal mieszkalny M22	4.2G	ŁAZIENKA	4,77	
				103,55
Lokal mieszkalny M23	4.3A1	KOMUNIK.	17,55	
Lokal mieszkalny M23	4.3A2	SZAFY	2,21	
Lokal mieszkalny M23	4.3B	POKÓJ	14,40	
Lokal mieszkalny M23	4.3C	P. DZIENNY+ANEKS KUCH.	30,07	
Lokal mieszkalny M23	4.3D	ŁAZIENKA	4,45	
				58,50
Lokal mieszkalny M24	4.4A1	KOMUNIK.	9,74	
Lokal mieszkalny M24	4.4A2	SZAFY	2,02	
Lokal mieszkalny M24	4.4B	ŁAZIENKA	4,73	
Lokal mieszkalny M24	4.4C	POKÓJ	9,92	
Lokal mieszkalny M24	4.4D	POKÓJ	14,21	
Lokal mieszkalny M24	4.4E	P. DZIENNY+ANEKS KUCH.	25,37	
				65,99
Lokal mieszkalny M25	4.5A1	KOMUNIK.	8,05	
Lokal mieszkalny M25	4.5A2	SZAFY	1,06	
Lokal mieszkalny M25	4.5B	ŁAZIENKA	4,80	
Lokal mieszkalny M25	4.5C	POKÓJ	13,48	
Lokal mieszkalny M25	4.5D	POKÓJ	8,98	
Lokal mieszkalny M25	4.5E	POKÓJ	13,75	
Lokal mieszkalny M25	4.5F	WC	2,71	
Lokal mieszkalny M25	4.5G	P. DZIENNY+ANEKS KUCH.	26,11	
				78,92
Komórki lok.	4.6A	KOM. LOK.	1,72	
Komórki lok.	4.6B	KOM. LOK.	1,95	
Komórki lok.	4.6C	KOM. LOK.	1,46	
Komórki lok.	4.6D	KOM. LOK.	2,79	
Komórki lok.	4.6E	KOM. LOK.	9,51	
				9,51
Pom. ogólne	4.7	KOMUNIK.	32,20	
Pom. ogólne	4.8	KL. SCH.	14,79	
				46,99
				483,82



Ul. Tadeusza Kościuszki 3 lok. U1 26-600 RADOM
tel./fax: 048 385 15 56 www.archi-rad2000.pl

OBIEKT: BUDYNEK MIESZKALNY WIELORODZINNY Z USŁUGAMI W PARTERZE I Z GARAZEM PODZIEMNYM

INWESTOR:

LOKALIZACJA: działka nr ewid. 149/2 (obrob. 0141 - Śródmieście 1, arkusz 43) przy ul. Oskara Kolberga 7 w Radomiu

TYTUŁ RYSUNKU: RZUT PIĘTRA IV

AUTORZY PROJEKTU: mgr inż. arch. ROBERT KORNAŃKA mgr inż. arch. PIOTR WYPCHŁO mgr inż. AGATA BYRECKA	NR UPRAWNIENIA: RINB-VI-U-7342/90/98 MAKK/025/02	PODPIS:
SPRAWDZAJĄCY: mgr inż. arch. ANDRZEJ POSTĘPSKI	NR UPRAWNIENIA: UAN-II-K-8386/143/96	

BRANŻA: ARCHITEKTURA DATA: 03/2016

FAZA PROJ.:	SKALA:	NR RYS.:
PROJEKT BUDOWLANY	1:100	A/6