
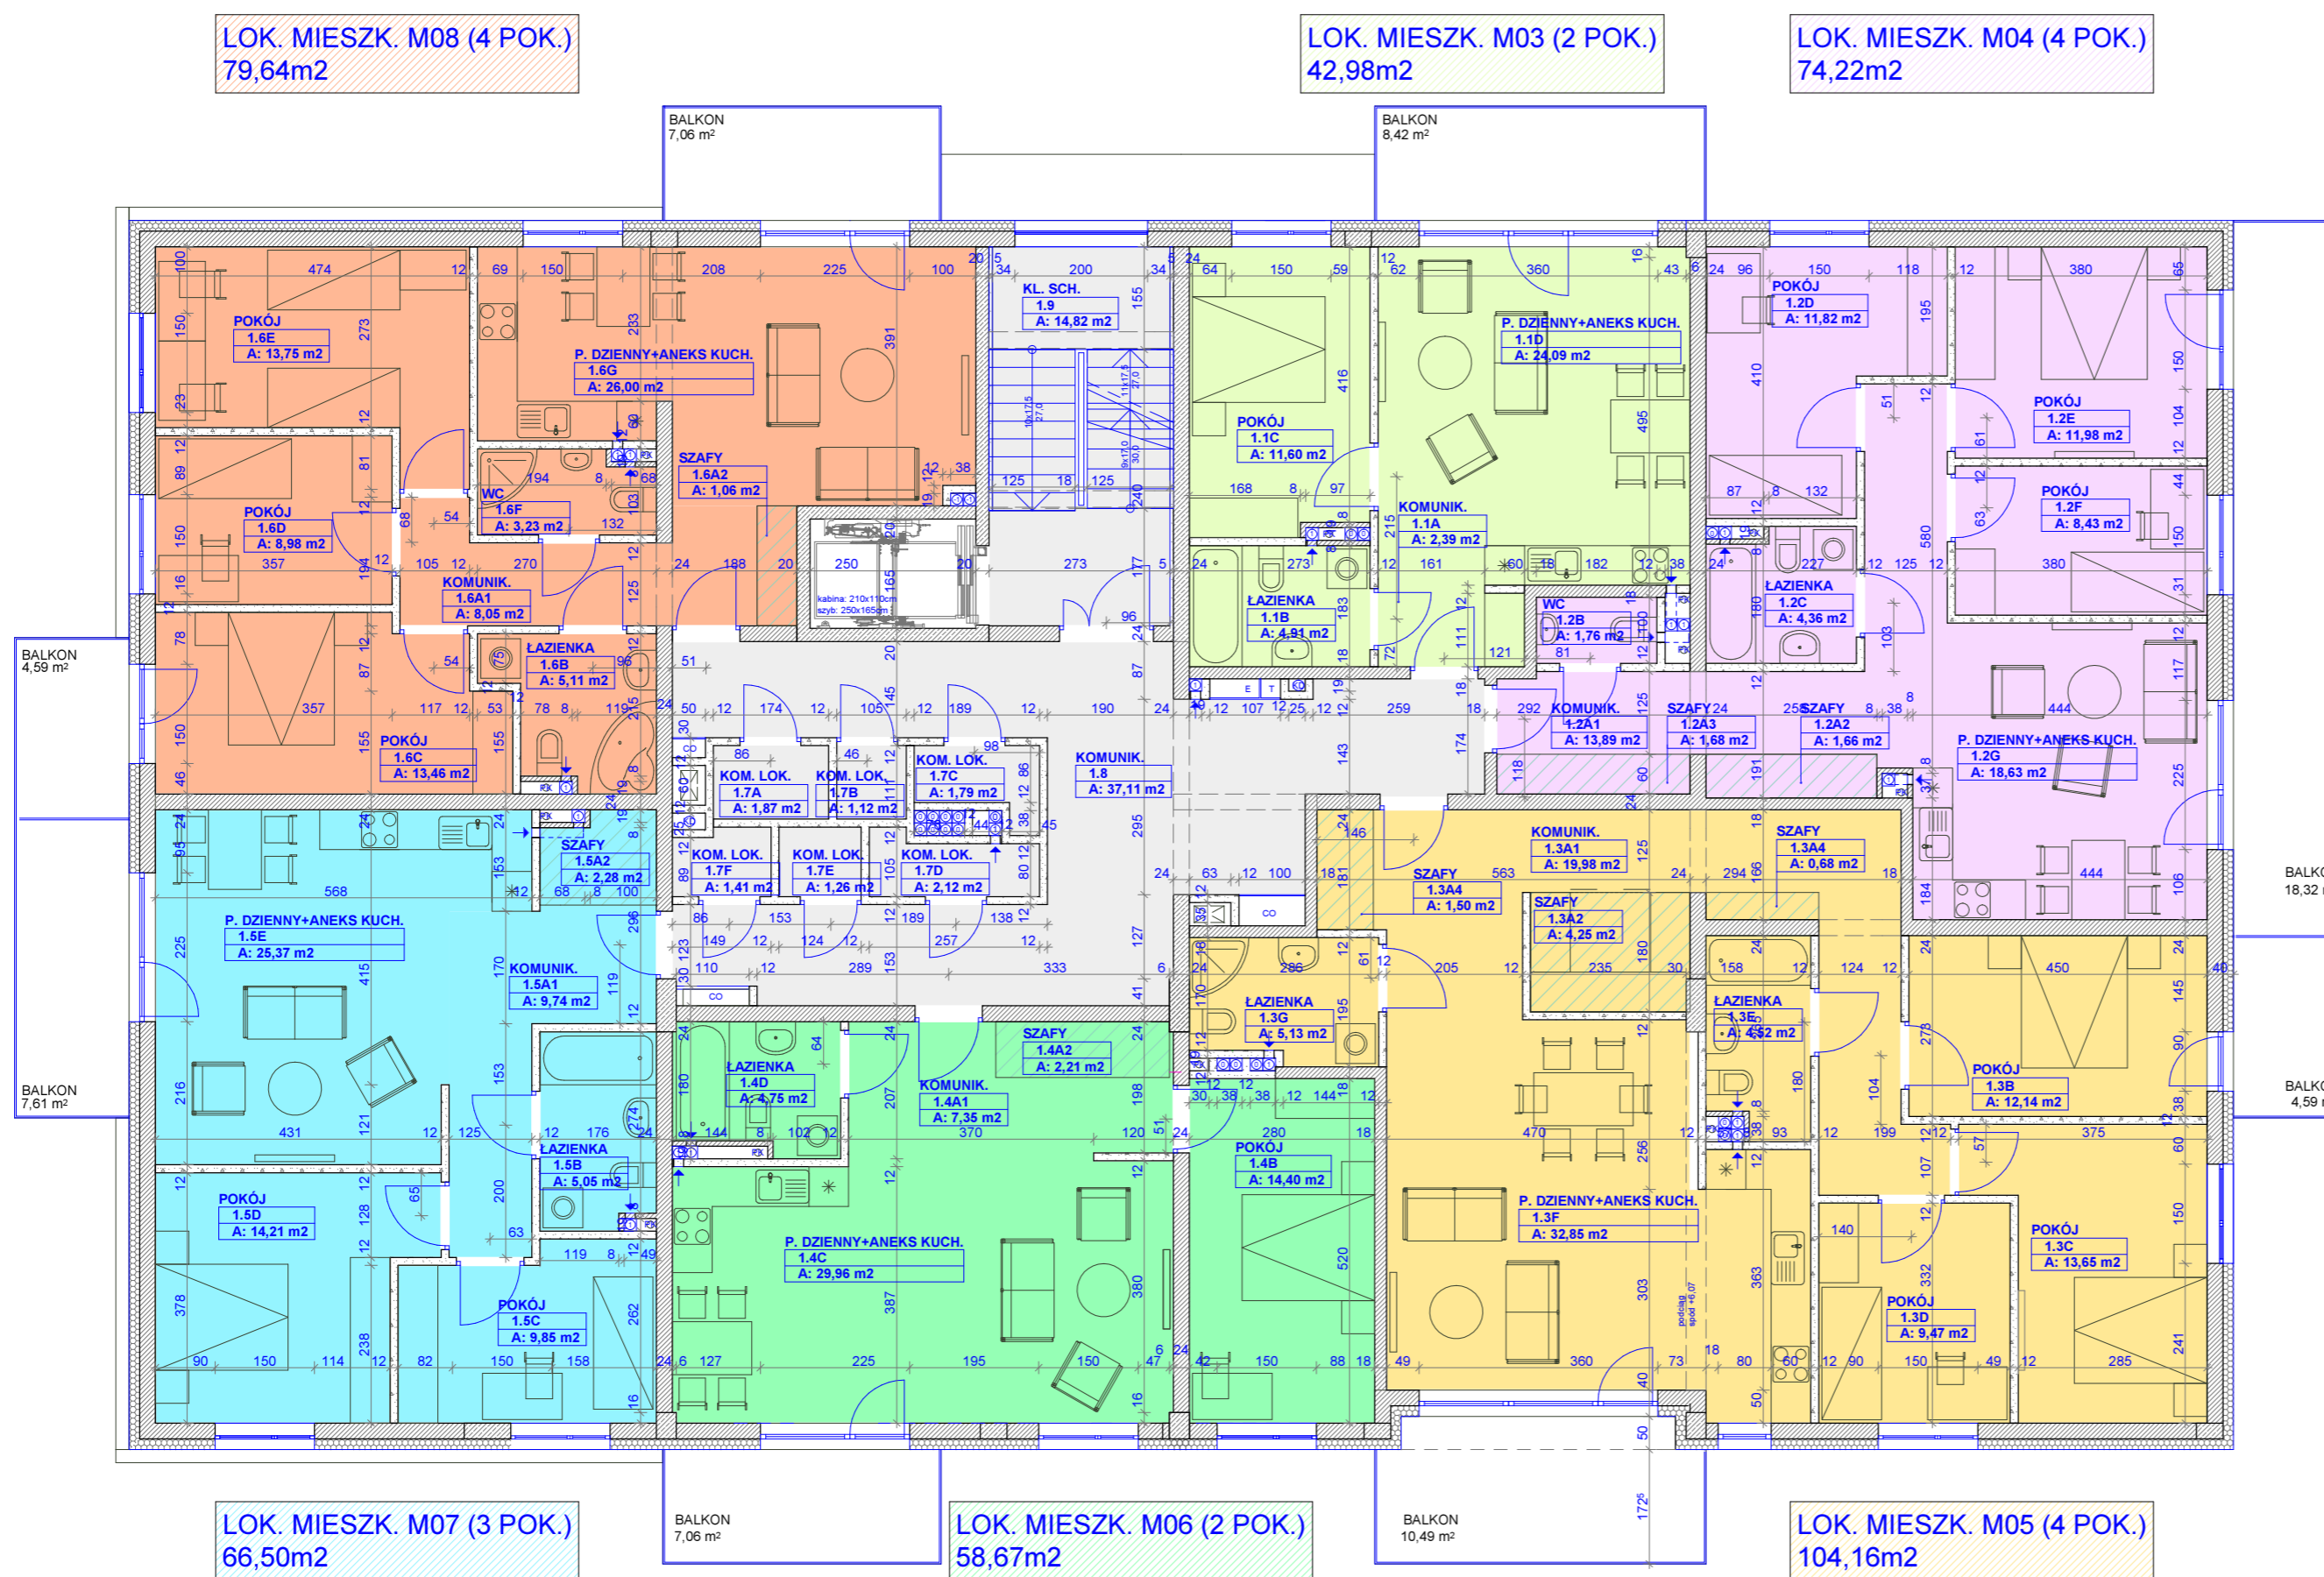
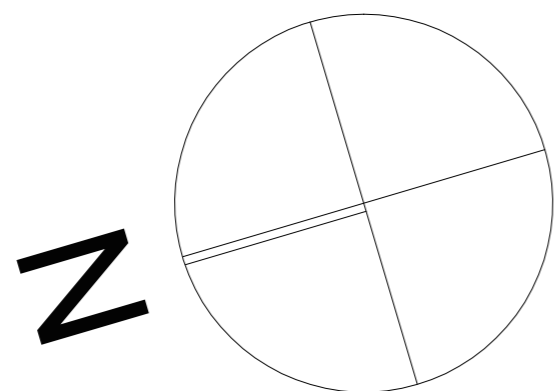


# RZUT PIĘTRA I SKALA 1:100

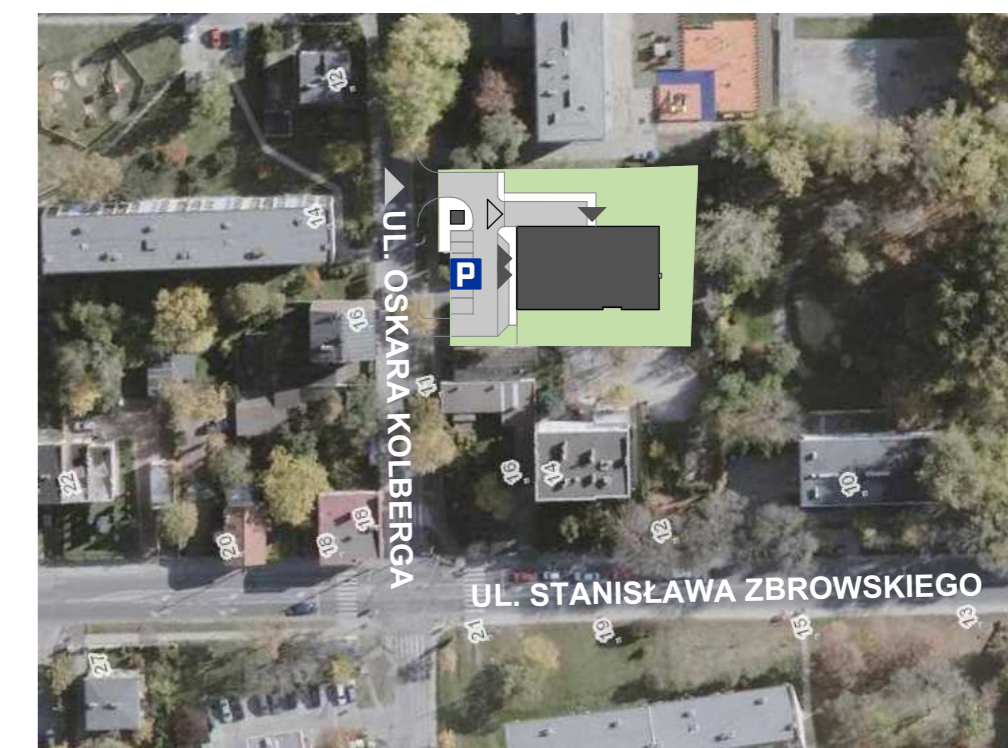

ZESTAWIENIE POMIESZCZEN - PIĘTRO I			
Localizacja	Nr pom.	Nazwa pomieszczenia	Pow.
Lokal mieszkalny M03	1.1A	KOMUNIK.	2,39
Lokal mieszkalny M03	1.1B	ŁAZIENKA	4,91
Lokal mieszkalny M03	1.1C	POKÓJ	11,60
Lokal mieszkalny M03	1.1D	P. DZIENNY+ANEKS KUCH.	24,09
			<b>42,98</b>
Lokal mieszkalny M04	1.2A1	KOMUNIK.	13,89
Lokal mieszkalny M04	1.2A2	SZAFY	1,68
Lokal mieszkalny M04	1.2A3	SZAFY	1,68
Lokal mieszkalny M04	1.2B	WC	1,76
Lokal mieszkalny M04	1.2C	ŁAZIENKA	4,36
Lokal mieszkalny M04	1.2D	POKÓJ	11,62
Lokal mieszkalny M04	1.2E	POKÓJ	11,98
Lokal mieszkalny M04	1.2F	POKÓJ	8,43
Lokal mieszkalny M04	1.2G	P. DZIENNY+ANEKS KUCH.	18,63
			<b>74,22</b>
Lokal mieszkalny M05	1.3A1	KOMUNIK.	19,86
Lokal mieszkalny M05	1.3A2	SZAFY	4,25
Lokal mieszkalny M05	1.3A4	SZAFY	2,18
Lokal mieszkalny M05	1.3B	POKÓJ	12,14
Lokal mieszkalny M05	1.3C	POKÓJ	13,65
Lokal mieszkalny M05	1.3D	POKÓJ	9,47
Lokal mieszkalny M05	1.3E	ŁAZIENKA	4,52
Lokal mieszkalny M05	1.3F	P. DZIENNY+ANEKS KUCH.	32,85
Lokal mieszkalny M05	1.3G	ŁAZIENKA	5,13
			<b>104,16</b>
Lokal mieszkalny M06	1.4A1	KOMUNIK.	19,86
Lokal mieszkalny M06	1.4A2	SZAFY	2,21
Lokal mieszkalny M06	1.4B	POKÓJ	14,40
Lokal mieszkalny M06	1.4C	P. DZIENNY+ANEKS KUCH.	29,96
Lokal mieszkalny M06	1.4D	ŁAZIENKA	4,75
			<b>58,67</b>
Lokal mieszkalny M07	1.5A1	KOMUNIK.	9,74
Lokal mieszkalny M07	1.5A2	SZAFY	2,28
Lokal mieszkalny M07	1.5B	ŁAZIENKA	5,05
Lokal mieszkalny M07	1.5C	POKÓJ	9,85
Lokal mieszkalny M07	1.5D	POKÓJ	14,21
Lokal mieszkalny M07	1.5E	P. DZIENNY+ANEKS KUCH.	25,37
			<b>66,50</b>
Lokal mieszkalny M08	1.6A1	KOMUNIK.	8,05
Lokal mieszkalny M08	1.6A2	SZAFY	1,08
Lokal mieszkalny M08	1.6B	ŁAZIENKA	5,11
Lokal mieszkalny M08	1.6C	POKÓJ	13,46
Lokal mieszkalny M08	1.6D	POKÓJ	8,98
Lokal mieszkalny M08	1.6E	POKÓJ	13,75
Lokal mieszkalny M08	1.6F	WC	3,23
Lokal mieszkalny M08	1.6G	P. DZIENNY+ANEKS KUCH.	26,00
			<b>79,64</b>
Komórki lok.	1.7A	KOM. LOK.	1,87
Komórki lok.	1.7B	KOM. LOK.	1,12
Komórki lok.	1.7C	KOM. LOK.	1,79
Komórki lok.	1.7D	KOM. LOK.	2,12
Komórki lok.	1.7E	KOM. LOK.	1,26
Komórki lok.	1.7F	KOM. LOK.	1,41
			<b>9,58</b>
Pom. ogóln.	1.8	KOMUNIK.	37,11
Pom. ogóln.	1.9	KL. SCH.	14,82
			<b>51,93</b>
			<b>487,68</b>

**ARCHI-RAD**  
SPÓŁKA Z O.O. 2000

JEDNOSTKA PROJEKTOWA:  
"ARCHI-RAD 2000" Spółka z o.o.  
Ul. Tadeusza Kościuszki 3 lok. U1 26-600 RADOM  
tel./fax: 048 385 15 56 www.archi-rad2000.pl

OBIEKT:  
BUDYNEK MIESZKALNY WIELORODZINNY  
Z USŁUGAMI W PARTERZE I Z GARAZEM PODZIEMNYM

INWESTOR:

LOKALIZACJA:  
działka nr ewid. 149/2  
(obęb 0141 - Śródmieście 1, arkusz 43)  
przy ul. Oskara Kolberga 7 w Radomiu

TYTUŁ RYSUNKU:  
RZUT PIĘTRA I

AUTORZY PROJEKTU: mgr inż. arch. ROBERT KORNAŃKA mgr inż. arch. PIOTR WYPCHŁO mgr inż. AGATA BYRECKA	NR UPRAWNIENIÓW: RINB-VI-U-7342/90/98 MAKK/025/02	PODPIS:
SPRAWDZAJĄCY: mgr inż. arch. MATEUSZ WYPCHŁO	NR UPRAWNIENIÓW: UAN-II-K-8386/143/98	

BRANŻA:  
ARCHITEKTURA

DATA:  
03/2016

FAZA PROJ.:	SKALA:	NR RYS.:
PROJEKT BUDOWLANY	1:100	A/3