

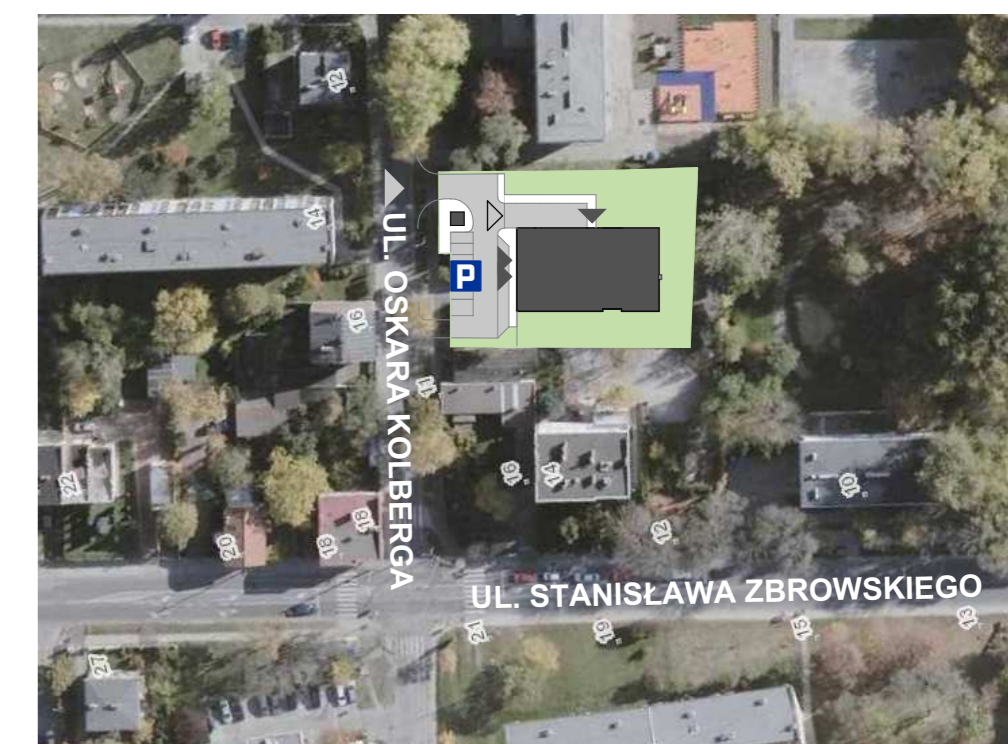


# RZUT PIĘTRA V SKALA 1:100

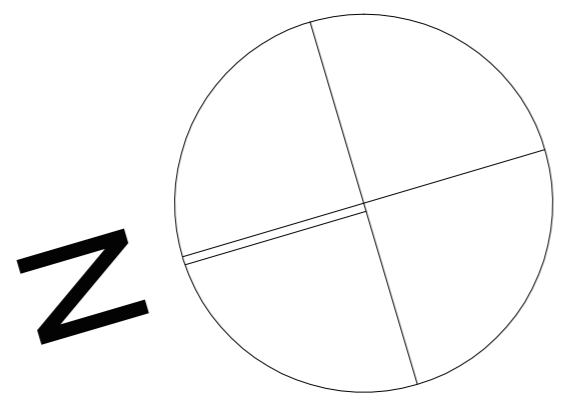

LOK. MIESZK. M30 (4 POK.)  
78,92m<sup>2</sup>

LOK. MIESZK. M26 (5 POK.)  
120,31m<sup>2</sup>

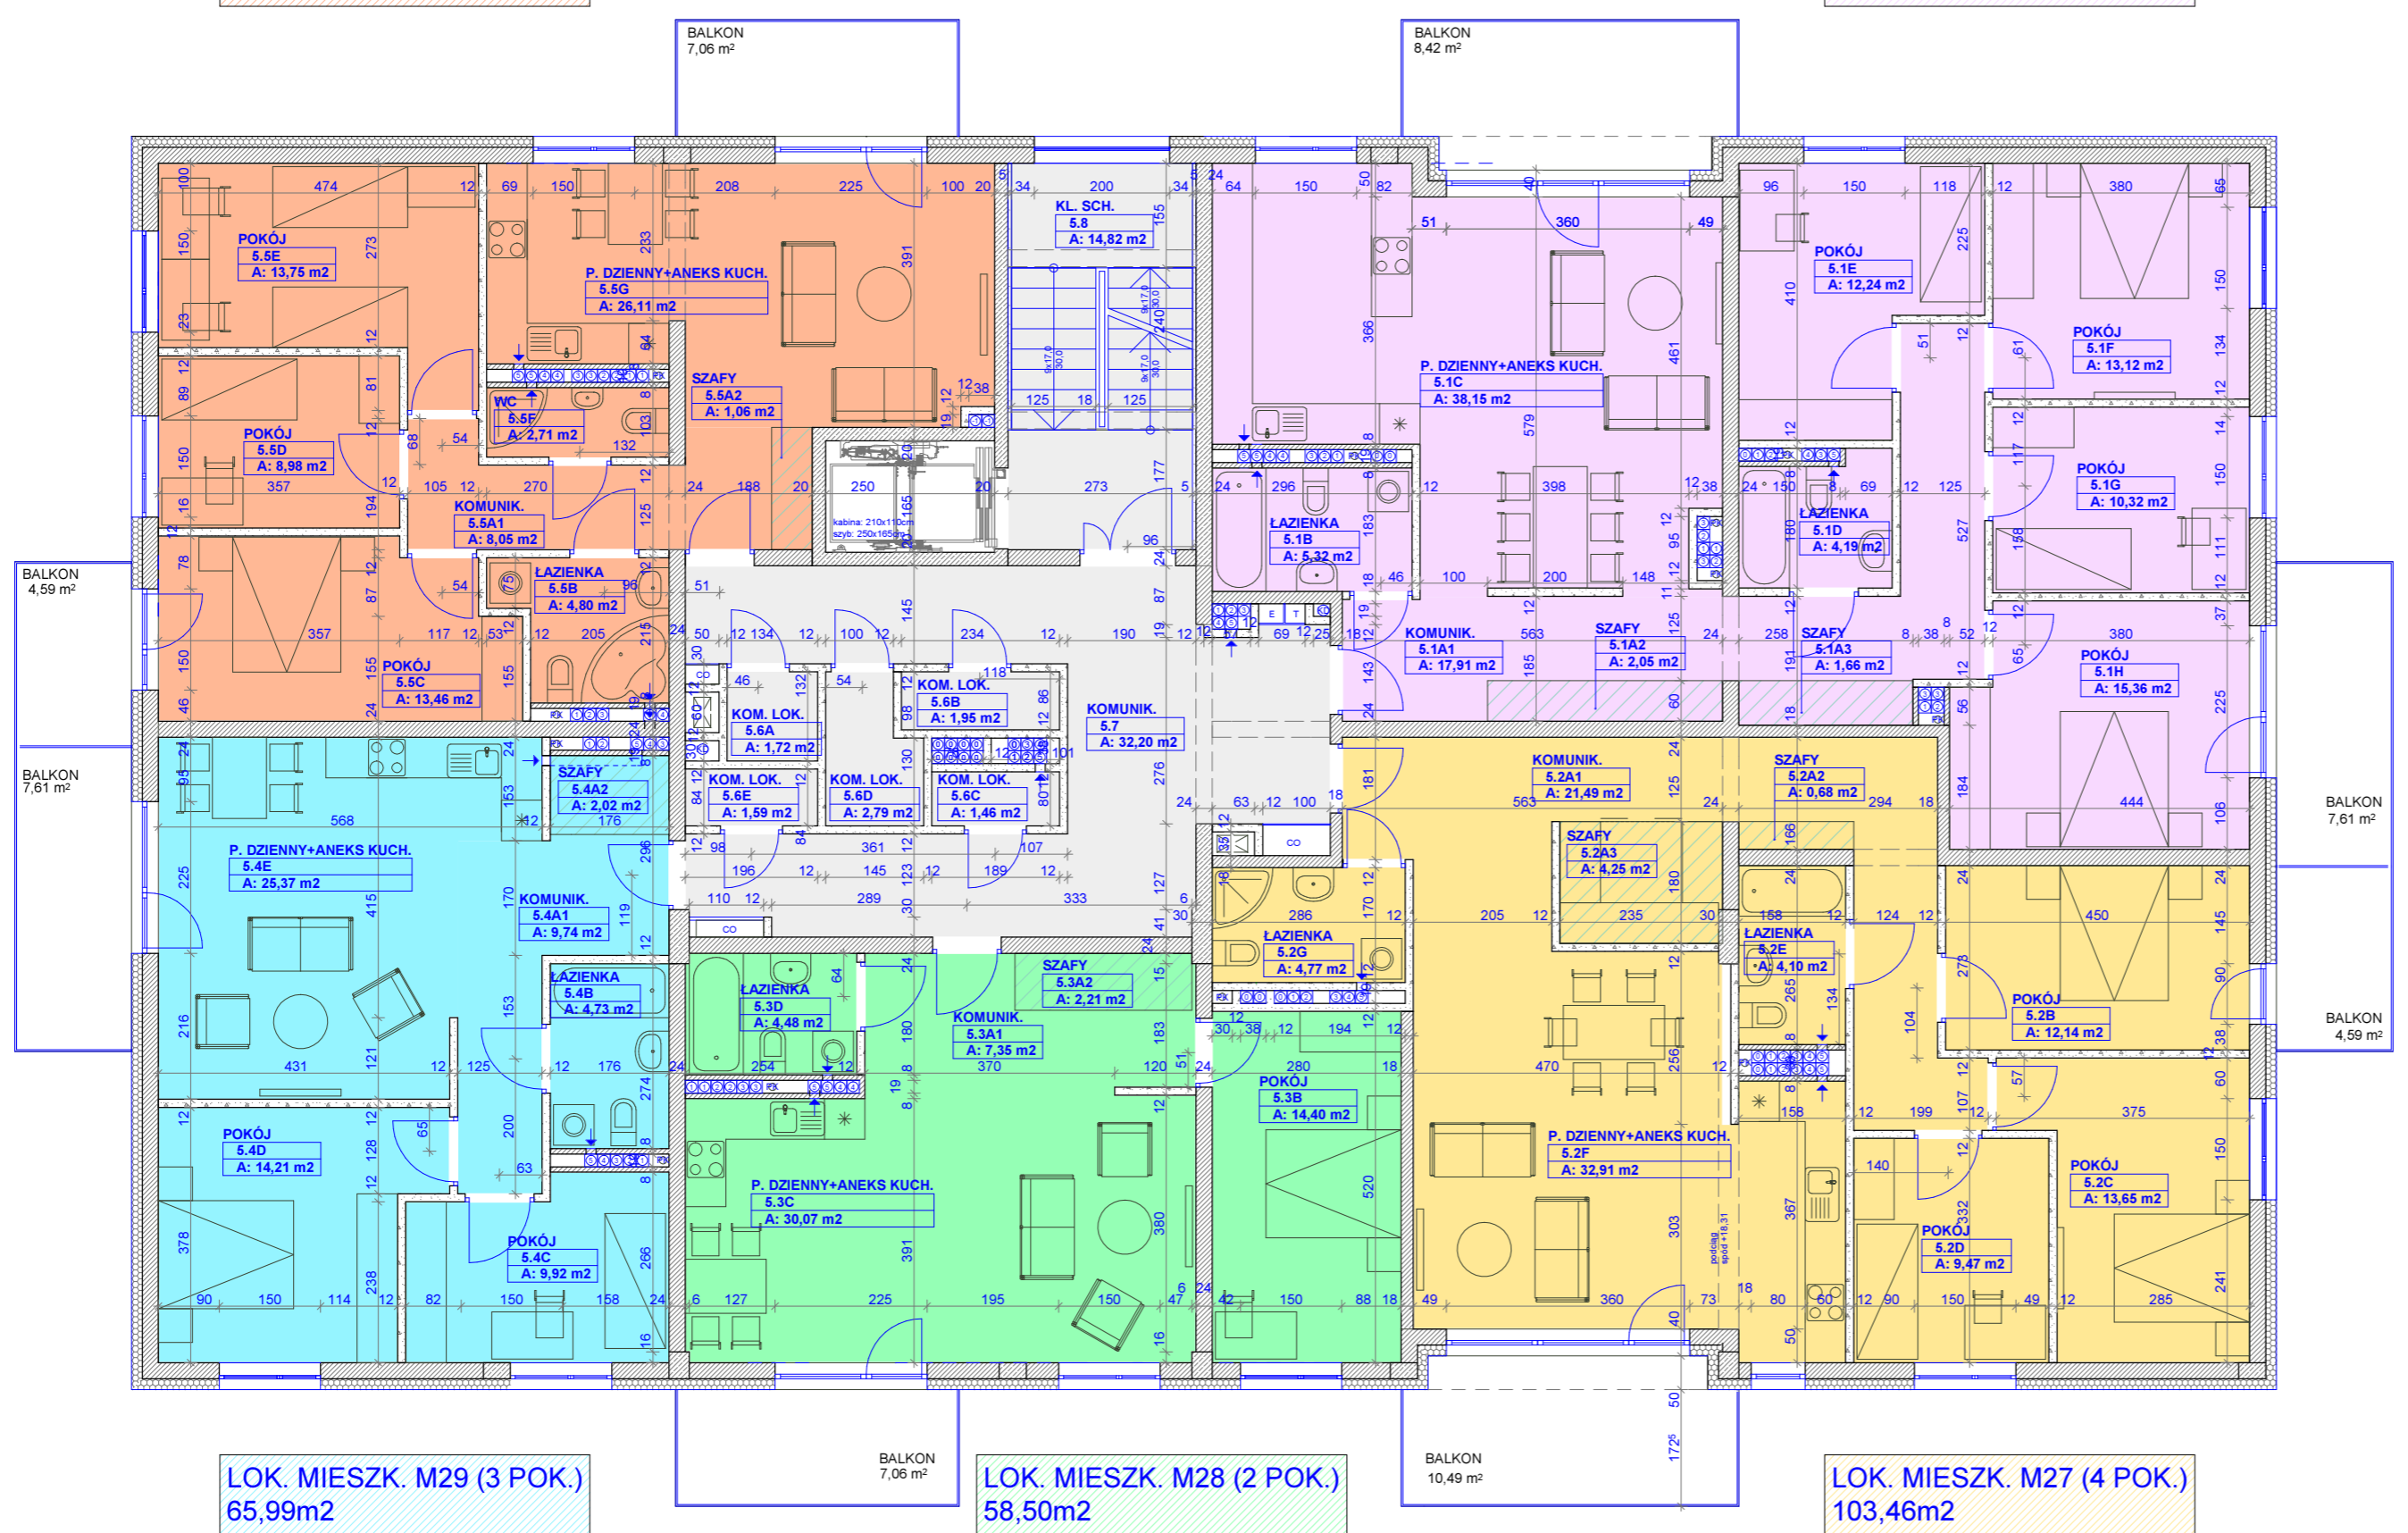

LOK. MIESZK. M29 (3 POK.)  
65,99m<sup>2</sup>

LOK. MIESZK. M28 (2 POK.)  
58,50m<sup>2</sup>

LOK. MIESZK. M27 (4 POK.)  
103,46m<sup>2</sup>

ZESTAWIENIE POMIESZCZEŃ - PIĘTRO V			
Lokalizacja	Nr pom.	Nazwa pomieszczenia	Pow.
Lokal mieszkalny M26	5.1A1	KOMUNIK.	17,91
Lokal mieszkalny M26	5.1A2	SZAFY	2,05
Lokal mieszkalny M26	5.1A3	SZAFY	1,66
Lokal mieszkalny M26	5.1B	ŁAZIENKA	5,32
Lokal mieszkalny M26	5.1C	P. DZIENNY+ANEKS KUCH.	38,15
Lokal mieszkalny M26	5.1D	ŁAZIENKA	4,19
Lokal mieszkalny M26	5.1E	POKÓJ	12,24
Lokal mieszkalny M26	5.1F	POKÓJ	13,12
Lokal mieszkalny M26	5.1G	POKÓJ	10,32
Lokal mieszkalny M26	5.1H	POKÓJ	15,36
			<b>120,31</b>
Lokal mieszkalny M27	5.2A1	KOMUNIK.	21,49
Lokal mieszkalny M27	5.2A2	SZAFY	0,68
Lokal mieszkalny M27	5.2A3	SZAFY	4,25
Lokal mieszkalny M27	5.2B	POKÓJ	12,14
Lokal mieszkalny M27	5.2C	POKÓJ	13,65
Lokal mieszkalny M27	5.2D	POKÓJ	9,47
Lokal mieszkalny M27	5.2E	ŁAZIENKA	4,10
Lokal mieszkalny M27	5.2F	P. DZIENNY+ANEKS KUCH.	32,91
Lokal mieszkalny M27	5.2G	ŁAZIENKA	4,77
			<b>103,46</b>
Lokal mieszkalny M28	5.3A1	KOMUNIK.	7,35
Lokal mieszkalny M28	5.3A2	SZAFY	2,21
Lokal mieszkalny M28	5.3B	POKÓJ	14,40
Lokal mieszkalny M28	5.3C	P. DZIENNY+ANEKS KUCH.	30,07
Lokal mieszkalny M28	5.3D	ŁAZIENKA	4,48
			<b>58,50</b>
Lokal mieszkalny M29	5.4A1	KOMUNIK.	13,74
Lokal mieszkalny M29	5.4A2	SZAFY	2,02
Lokal mieszkalny M29	5.4B	ŁAZIENKA	4,73
Lokal mieszkalny M29	5.4C	POKÓJ	9,92
Lokal mieszkalny M29	5.4D	POKÓJ	14,21
Lokal mieszkalny M29	5.4E	P. DZIENNY+ANEKS KUCH.	23,57
			<b>65,99</b>
Lokal mieszkalny M30	5.5A1	KOMUNIK.	8,05
Lokal mieszkalny M30	5.5A2	SZAFY	1,06
Lokal mieszkalny M30	5.5B	ŁAZIENKA	4,60
Lokal mieszkalny M30	5.5C	POKÓJ	13,46
Lokal mieszkalny M30	5.5D	POKÓJ	9,98
Lokal mieszkalny M30	5.5E	POKÓJ	13,75
Lokal mieszkalny M30	5.5F	WC	2,71
Lokal mieszkalny M30	5.5G	P. DZIENNY+ANEKS KUCH.	28,11
			<b>78,92</b>
Komórki lok.	5.6A	KOM. LOK.	1,72
Komórki lok.	5.6B	KOM. LOK.	1,95
Komórki lok.	5.6C	KOM. LOK.	1,46
Komórki lok.	5.6D	KOM. LOK.	2,79
Komórki lok.	5.6E	KOM. LOK.	1,59
			<b>9,51</b>
Pom. ogólne	5.7	KOMUNIK.	32,20
Pom. ogólne	5.8	KL. SCH.	14,62
			<b>47,02</b>
			<b>483,70</b>

**ARCHI-RAD 2000**  
SPÓŁKA Z O.O.

JEDNOSTKA PROJEKTOWA: "ARCHI-RAD 2000" Spółka z o.o.  
Ul. Tadeusza Kościuszki 3 lok. U1 26-400 RADOM  
tel./fax: 048 385 15 56 www.archi-rad2000.pl

OBIEKT: BUDYNEK MIESZKALNY WIELORODZINNY Z USŁUGAMI W PARTERZE I Z GARAZEM PODZIEMNYM

INWESTOR:

LOKALIZACJA: działka nr ewid. 149/2 (obręb 0141 - Śródmieście 1, arkusz 43) przy ul. Oskara Kolberga 7 w Radomiu

TYTUŁ RYSUNKU: RZUT PIĘTRA V

AUTORZY PROJEKTU: mgr inż. arch. ROBERT KORNAŃKA, mgr inż. arch. PIOTR WYPCHŁO, mgr inż. AGATA BYRECKA  
NR UPRAWNIENIA: RINB-VI-U-7342/90/98, MAK/025/02  
PODPIS:

SPRAWDZAJĄCY: mgr inż. arch. MATEUSZ WYPCHŁO, mgr inż. arch. ANDRZEJ POSTĘPSKI  
NR UPRAWNIENIA: UAN-II-K-8386/143/96

BRANŻA: ARCHITEKTURA  
DATA: 03/2016

FAZA PROJ.: PROJEKT BUDOWLANY  
SKALA: 1:100  
NR RYS.: A/7