



RZUT PIĘTRA II SKALA 1:100

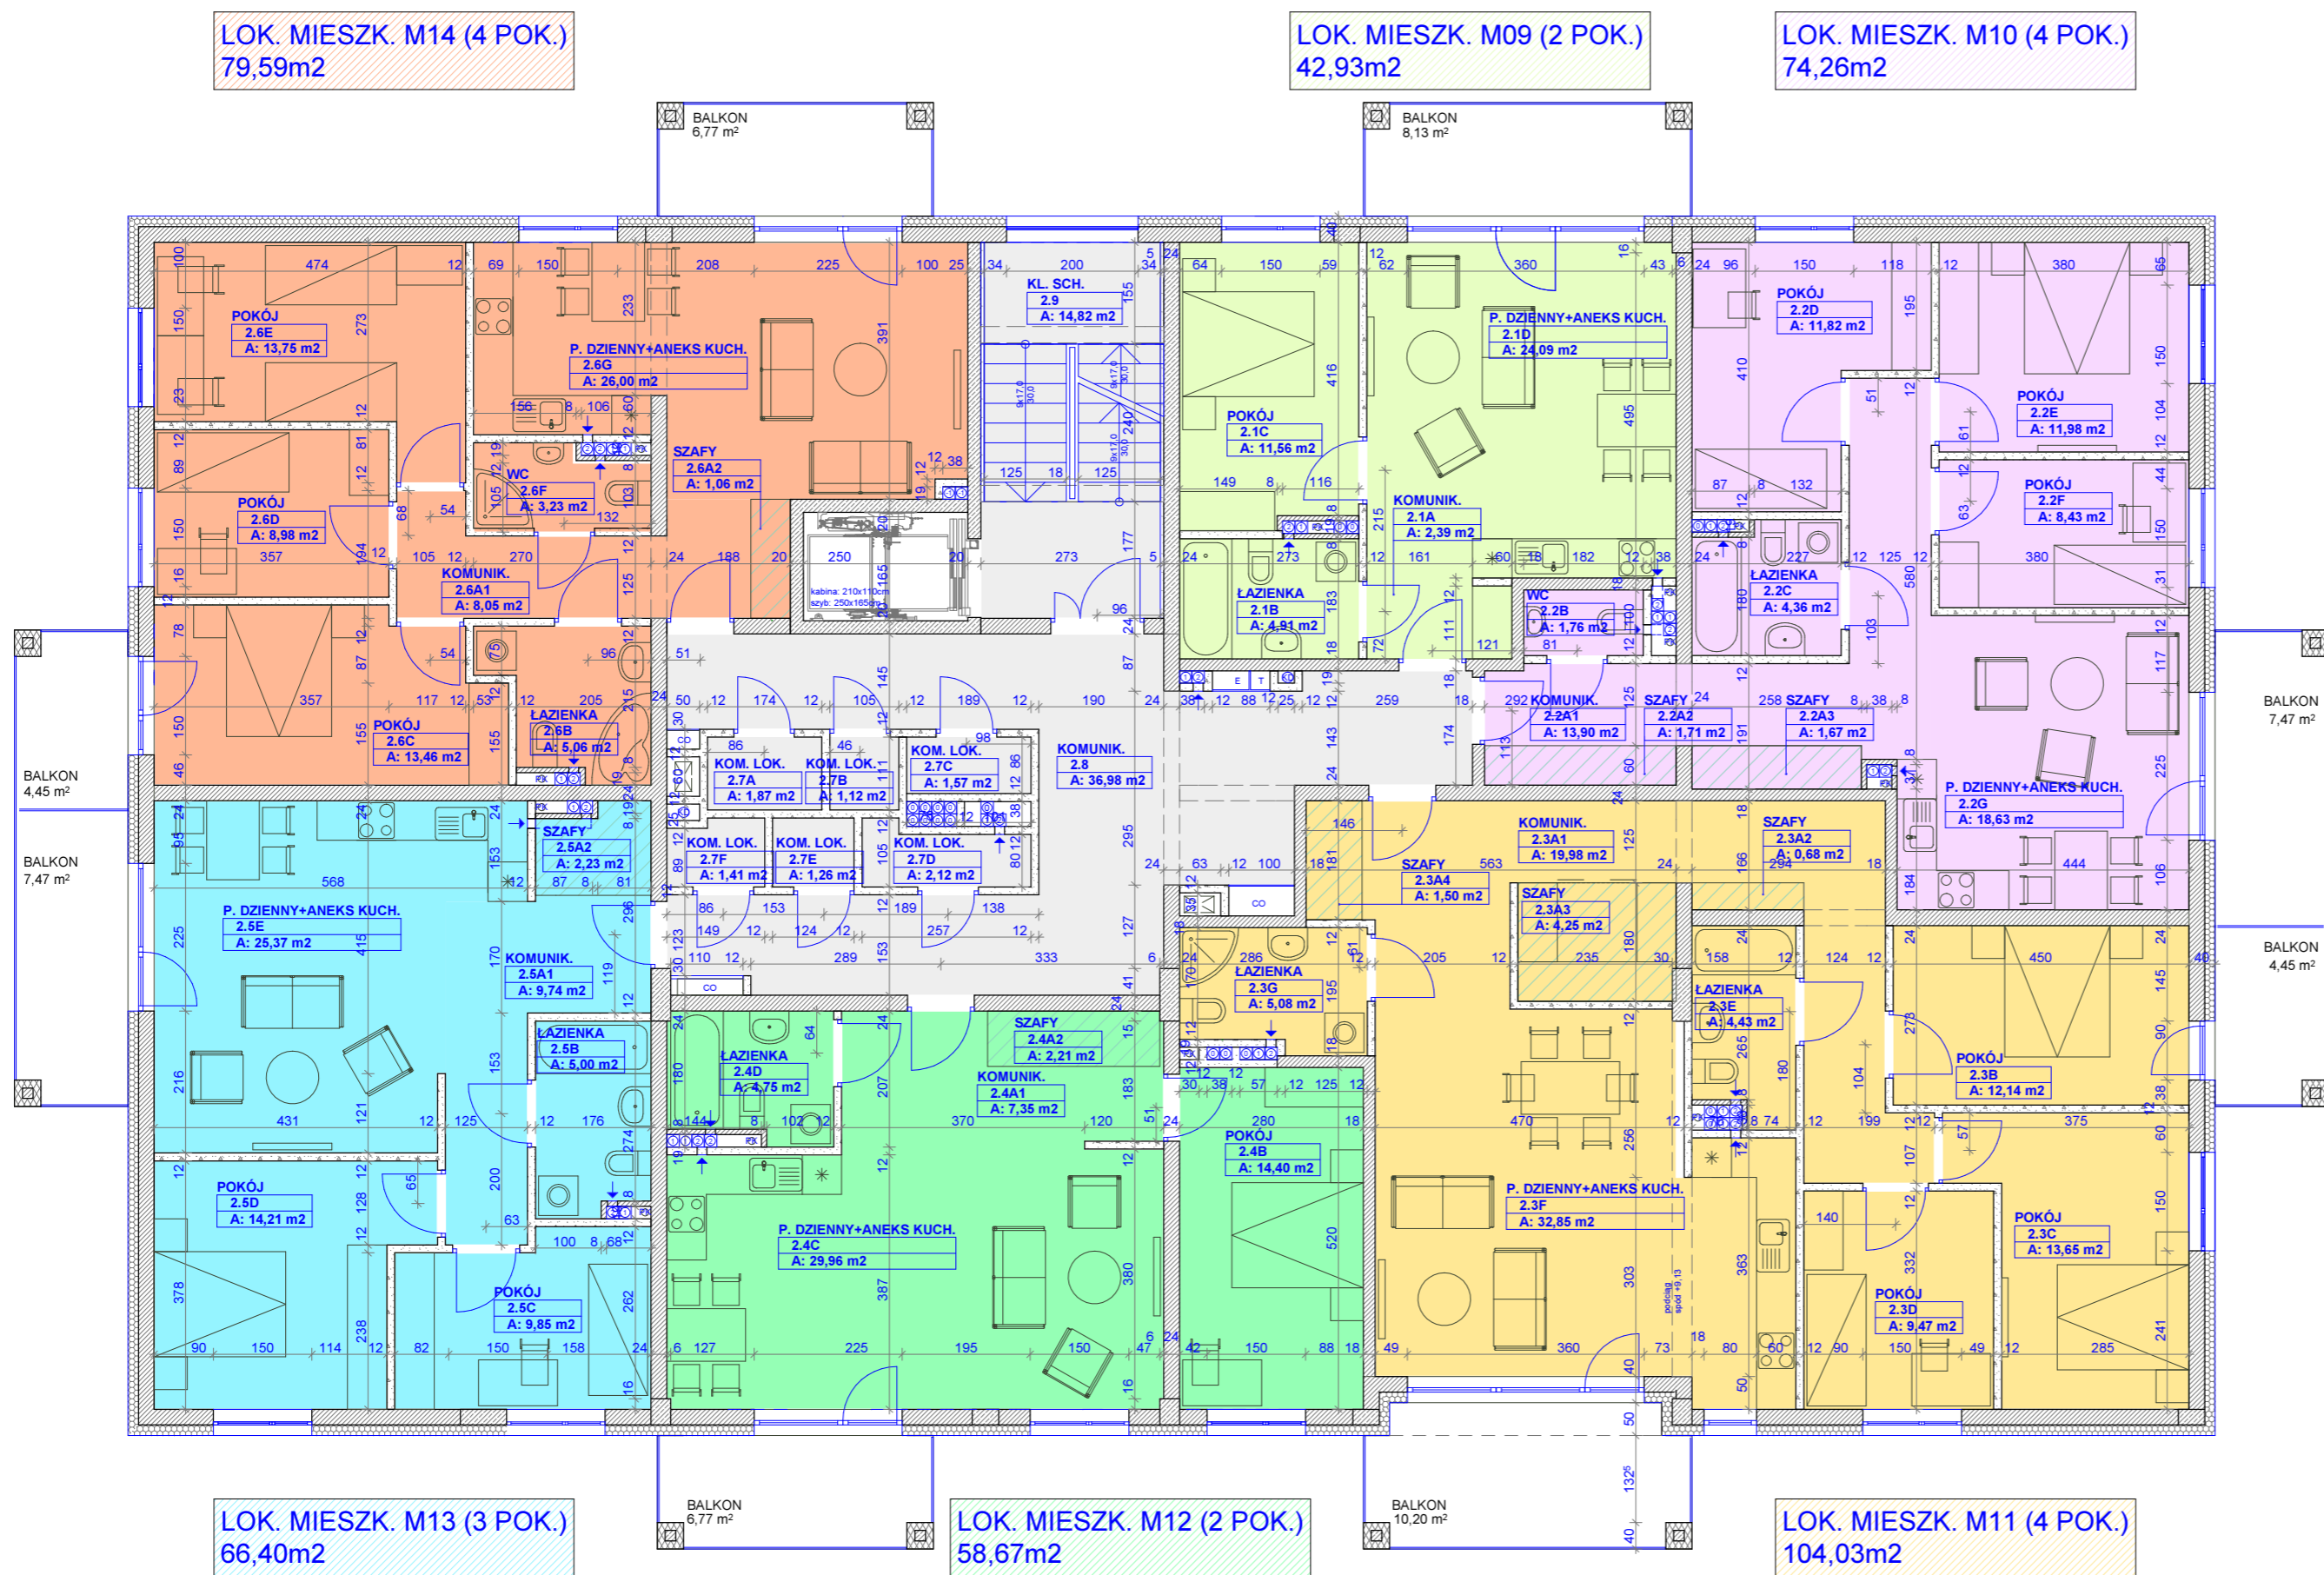

ZESTAWIENIE POMIESZCZEN - PIĘTRO II			
Lokalizacja	Nr pom.	Nazwa pomieszczenia	Pow.
Lokal mieszkalny M09	2.1A	KOMUNIK.	2,39
Lokal mieszkalny M09	2.1B	ŁAZIENKA	4,91
Lokal mieszkalny M09	2.1C	POKÓJ	11,56
Lokal mieszkalny M09	2.1D	P. DZIENNY+ANEKS KUCH.	24,09
			42,93
Lokal mieszkalny M10	2.2A1	KOMUNIK.	13,90
Lokal mieszkalny M10	2.2A2	SZAFY	1,71
Lokal mieszkalny M10	2.2A3	SZAFY	1,66
Lokal mieszkalny M10	2.2B	WC	1,76
Lokal mieszkalny M10	2.2C	ŁAZIENKA	4,36
Lokal mieszkalny M10	2.2D	POKÓJ	11,82
Lokal mieszkalny M10	2.2E	POKÓJ	11,96
Lokal mieszkalny M10	2.2F	POKÓJ	8,43
Lokal mieszkalny M10	2.2G	P. DZIENNY+ANEKS KUCH.	18,63
			74,26
Lokal mieszkalny M11	2.3A1	KOMUNIK.	13,98
Lokal mieszkalny M11	2.3A2	SZAFY	0,68
Lokal mieszkalny M11	2.3A3	SZAFY	4,25
Lokal mieszkalny M11	2.3A4	SZAFY	1,50
Lokal mieszkalny M11	2.3B	POKÓJ	12,14
Lokal mieszkalny M11	2.3C	POKÓJ	13,65
Lokal mieszkalny M11	2.3D	POKÓJ	9,47
Lokal mieszkalny M11	2.3E	ŁAZIENKA	4,43
Lokal mieszkalny M11	2.3F	P. DZIENNY+ANEKS KUCH.	32,85
Lokal mieszkalny M11	2.3G	ŁAZIENKA	5,08
			104,03
Lokal mieszkalny M12	2.4A1	KOMUNIK.	7,35
Lokal mieszkalny M12	2.4A2	SZAFY	2,21
Lokal mieszkalny M12	2.4B	POKÓJ	14,40
Lokal mieszkalny M12	2.4C	P. DZIENNY+ANEKS KUCH.	25,96
Lokal mieszkalny M12	2.4D	ŁAZIENKA	4,75
			58,67
Lokal mieszkalny M13	2.5A1	KOMUNIK.	9,74
Lokal mieszkalny M13	2.5A2	SZAFY	2,23
Lokal mieszkalny M13	2.5B	ŁAZIENKA	5,00
Lokal mieszkalny M13	2.5C	POKÓJ	9,85
Lokal mieszkalny M13	2.5D	POKÓJ	14,21
Lokal mieszkalny M13	2.5E	P. DZIENNY+ANEKS KUCH.	25,37
			79,59
Lokal mieszkalny M14	2.6A1	KOMUNIK.	9,35
Lokal mieszkalny M14	2.6A2	SZAFY	1,06
Lokal mieszkalny M14	2.6B	ŁAZIENKA	5,06
Lokal mieszkalny M14	2.6C	POKÓJ	13,46
Lokal mieszkalny M14	2.6D	POKÓJ	8,98
Lokal mieszkalny M14	2.6E	POKÓJ	13,75
Lokal mieszkalny M14	2.6F	WC	3,23
Lokal mieszkalny M14	2.6G	P. DZIENNY+ANEKS KUCH.	26,00
			79,59
Komorki lok.	2.7A	KOM. LOK.	1,57
Komorki lok.	2.7B	KOM. LOK.	1,12
Komorki lok.	2.7C	KOM. LOK.	1,57
Komorki lok.	2.7D	KOM. LOK.	2,12
Komorki lok.	2.7E	KOM. LOK.	1,26
Komorki lok.	2.7F	KOM. LOK.	1,41
			9,36
Pom. ogólne	2.8	KOMUNIK.	36,98
Pom. ogólne	2.9	KL. SCH.	14,82
			51,79
			487,04

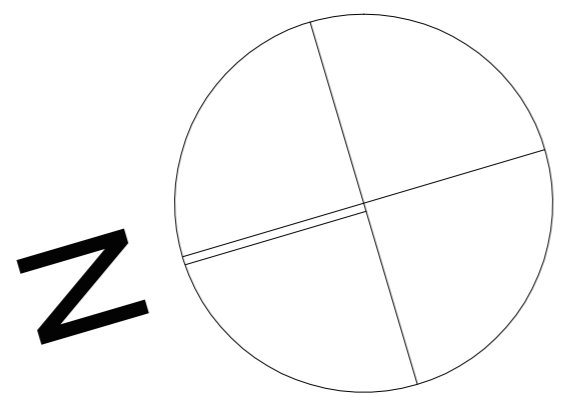

JEDNOSTKA PROJEKTOWA: "ARCHI-RAD 2000" Spółka z o.o.
Ul. Tadeusza Kościuszki 3 lok. U1 26-400 RADOM
tel./fax: 048 385 15 56 www.archi-rad2000.pl

OBIEKT:
BUDYNEK MIESZKALNY WIELORODZINNY
Z USŁUGAMI W PARTERZE I Z GARAZEM PODZIEMNYM

INWESTOR:

LOKALIZACJA: działka nr ewid. 149/2
(obęb 0141 - Śródmieście 1, arkusz 43)
przy ul. Oskara Kolberga 7 w Radomiu

TYTUŁ RYSUNKU: RZUT PIĘTRA II

AUTORZY PROJEKTU: mgr inż. arch. ROBERT KORNAŃKA mgr inż. arch. PIOTR WYPCHŁO mgr inż. AGATA BYRECKA mgr inż. arch. MATEUSZ WYPCHŁO	NR UPRAWNIENI: RINB-VI-U-7342/90/98 MAK/025/02	PODPIS:
SPRAWDZAJĄCY: mgr inż. arch. ANDRZEJ POSTĘPSKI	NR UPRAWNIENI: UAN-II-K-8386/143/98	

BRANŻA: ARCHITEKTURA **DATA:** 03/2016

FAZA PROJ.: PROJEKT BUDOWLANY	SKALA: 1:100	NR RYS.: A/4
--------------------------------------	---------------------	---------------------