
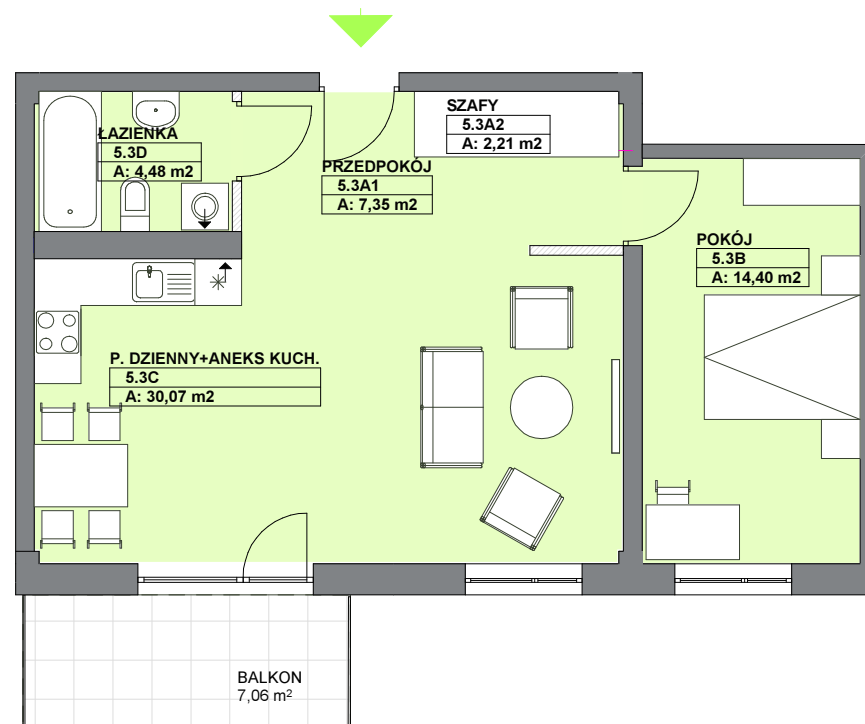
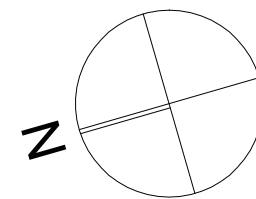


RZUT - SKALA 1:100

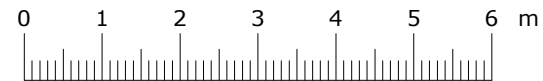

LOKAL MIESZKALNY

M 28

P.U.=58,51 m²

PIĘTRO V

MIESZKANIE 2-POKOJOWE


+ BALKON 7,06 m²

+ KOMÓRKA LOKATORSKA 1,46 m²

— elementy konstrukcyjne budynku i obudowy pionów instalacyjnych

— ściany działowe z możliwością zmiany ich usytuowania

SCHEMAT PIĘTRA V

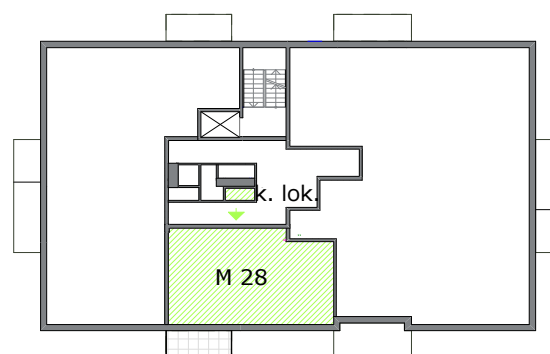

UWAGA:

- 1) Gabaryty elementów konstrukcyjnych oraz szachtów instalacyjnych mogą ulec zmianie, a dokładne ich wymiary zostaną określone w projekcie wykonawczym.
- 2) Istnieje możliwość innej aranżacji mieszkań poprzez zmianę ustawienia ścian działowych.
- 3) Powierzchnie pomieszczeń obliczono zgodnie z PN-ISO 9836:1997 (założono tynk grubości 1,0 cm).
- 4) Na rzucie pokazano przykładową aranżację mieszkania. Biały montaż i inne elementy wyposażenia nie wchodzą w zakres wykończenia lokalu, który precyzować będzie umowa kupna - sprzedaży mieszkania.

modern house

Kameralny budynek w wysokim standardzie

ul. Oskara Kolberga 7



ARCHI-RAD INVEST

sp. z o.o. sp. k.

"ARCHI-RAD INVEST" Spółka z o.o. Sp. K.
BIURO SPRZEDAŻY
Ul. Tadeusza Kościuszki 3 lok. U1, 26 -600 RADOM
tel./fax: 048 385 15 56, 698 70 33 55
www.archirad-invest.eu

www.kolberga.pl