
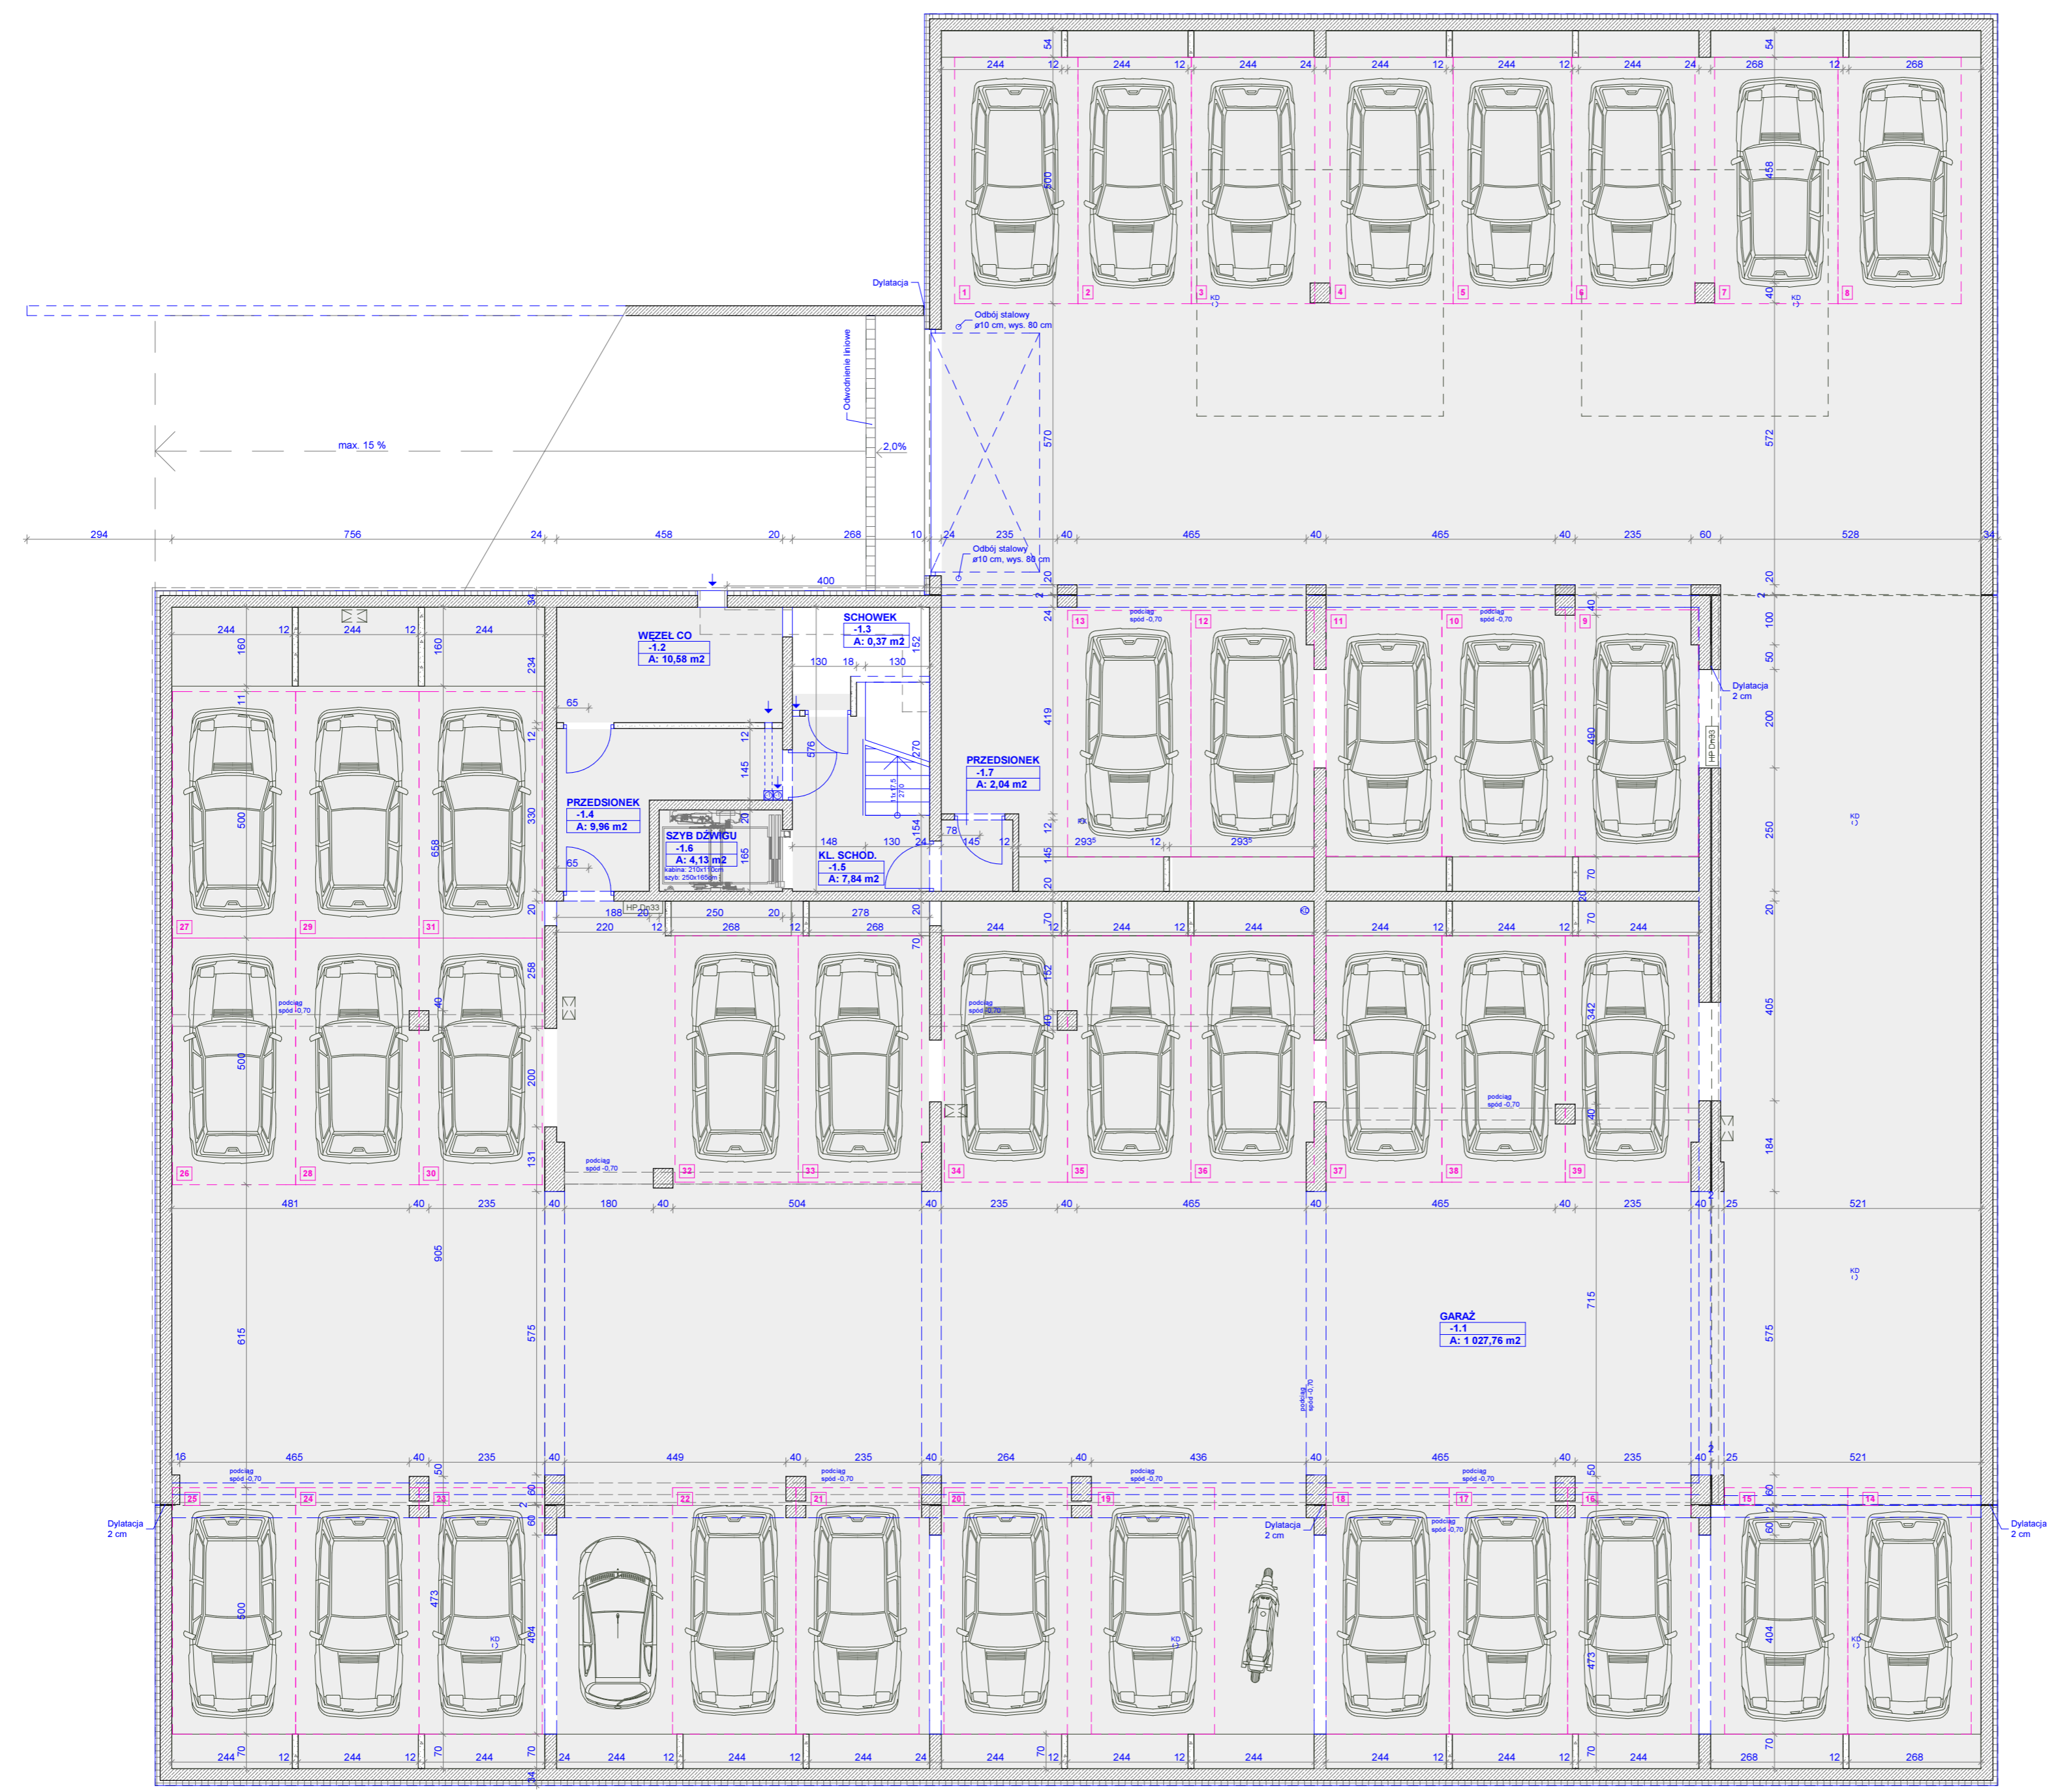


RZUT GARAŻU SKALA 1:100

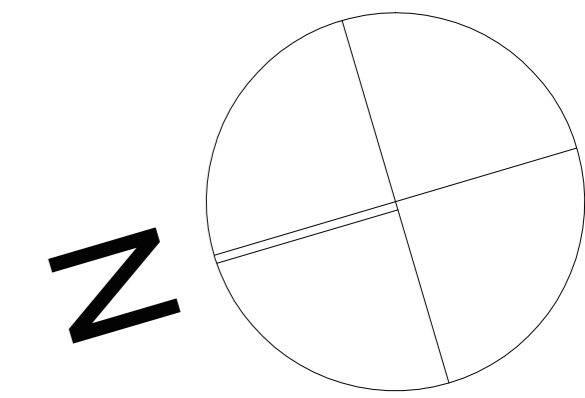

ARCHI-RAD
SPÓŁKA Z O.O. 2000

JEDNOSTKA PROJEKTOWA
"ARCHI-RAD 2000" Spółka z o.o.
Ul. Tadeusza Kościuszki 3 lok. U1, 26-600 RADOM
tel./fax: 048 385 15 56, www.archi-rad2000.pl

OBIEKT:
BUDYNEK MIESZKALNY WIELORODZINNY
Z USŁUGAMI W PARTERZE I Z GARAŻEM PODZIEMNYM

INWESTOR:

LOKALIZACJA:
działka nr ewid. 149/2
(obręb 0141 - Śródmieście 1, arkusz 43)
przy ul. Oskara Kolberga 7 w Radomiu

TYTUŁ RYSUNKU:
RZUT GARAŻU

AUTORZY PROJEKTU: mgr inż. arch. ROBERT KORNATKA mgr inż. arch. PIOTR WYPCHŁO mgr inż. AGATA BYRECKA mgr inż. arch. MATEUSZ WYPCHŁO	NR UPRAWNIENI: RINB-VI-U-7342/90/98 MAKK/025/02	PODPIS:
SPRAWDZAJĄCY: mgr inż. ANDRZEJ POSTĘPSKI	NR UPRAWNIENI: UAN-II-K-8386/143/86	

BRANŻA: ARCHITEKTURA
DATA: 03/2016

FAZA PROJ.: PROJEKT BUDOWLANY
SKALA: 1:100
NR RYS.: A/1